


PRZĘKRÓJ A-A

SKALA 1:20
DŁUGOŚĆ ŁĄCZNA: 85m

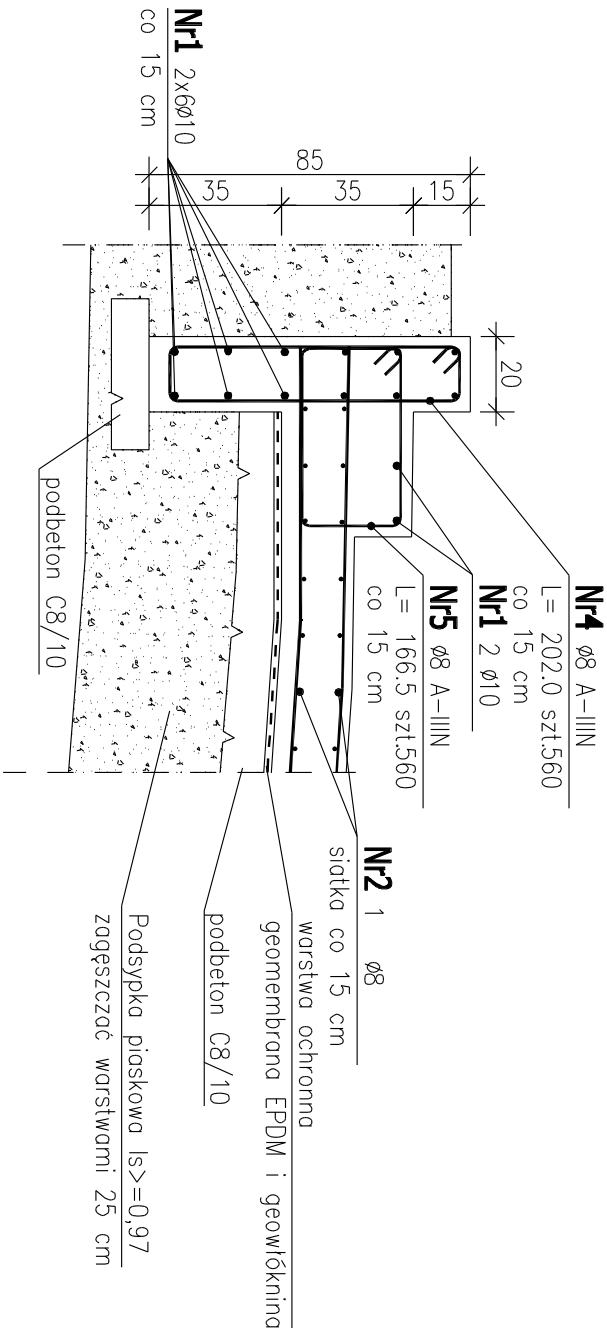

ZESTAWIENIE STALI ZBROJENIOWEJ

POZ.	NR PRĘTA	ø [mm]	DŁUGOŚĆ [m]	ILOŚĆ			DŁ. ŁĄCZNA [m]	
				PRĘTÓW	x POZ.	RAZEM	A-IIIIN ø8 ø10	
Poz. . – – 1 szt.								
	1	10	12.000	110	1	110		1320.00
	2	8	12.000	1120	1	1120	13440.00	
	3	10	0.900	1000	1	1000		900.00
	4	8	2.020	560	1	560	1131.20	
	5	8	1.665	560	1	560	932.40	
DŁUGOŚĆ RAZEM [m]				15503.60 2220.00				
MASA JEDNOSTKOWA [kg/m]				0.395 0.617				
MASA [kg]				6123.92 1369.74				
MASA CAŁKOWITA [kg]				7493.66				

- 1) Opis kształtu pręta: PN-EN ISO 3766 metoda B (osiowo)
- 2) Opis długości haka: gabarytowy
- 3) Długość pręta L: suma wymiarów osiowych