



WIDOK Z GÓRY

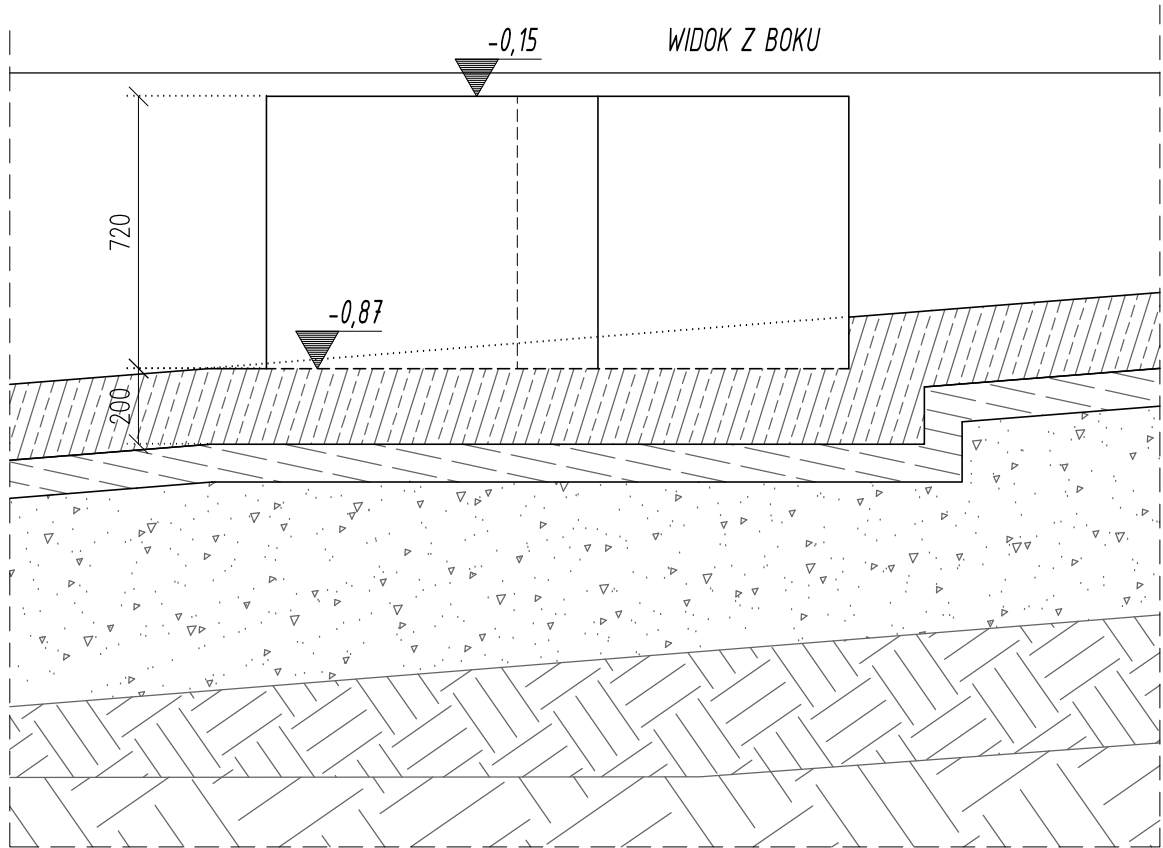

WIDOK Z BOKU

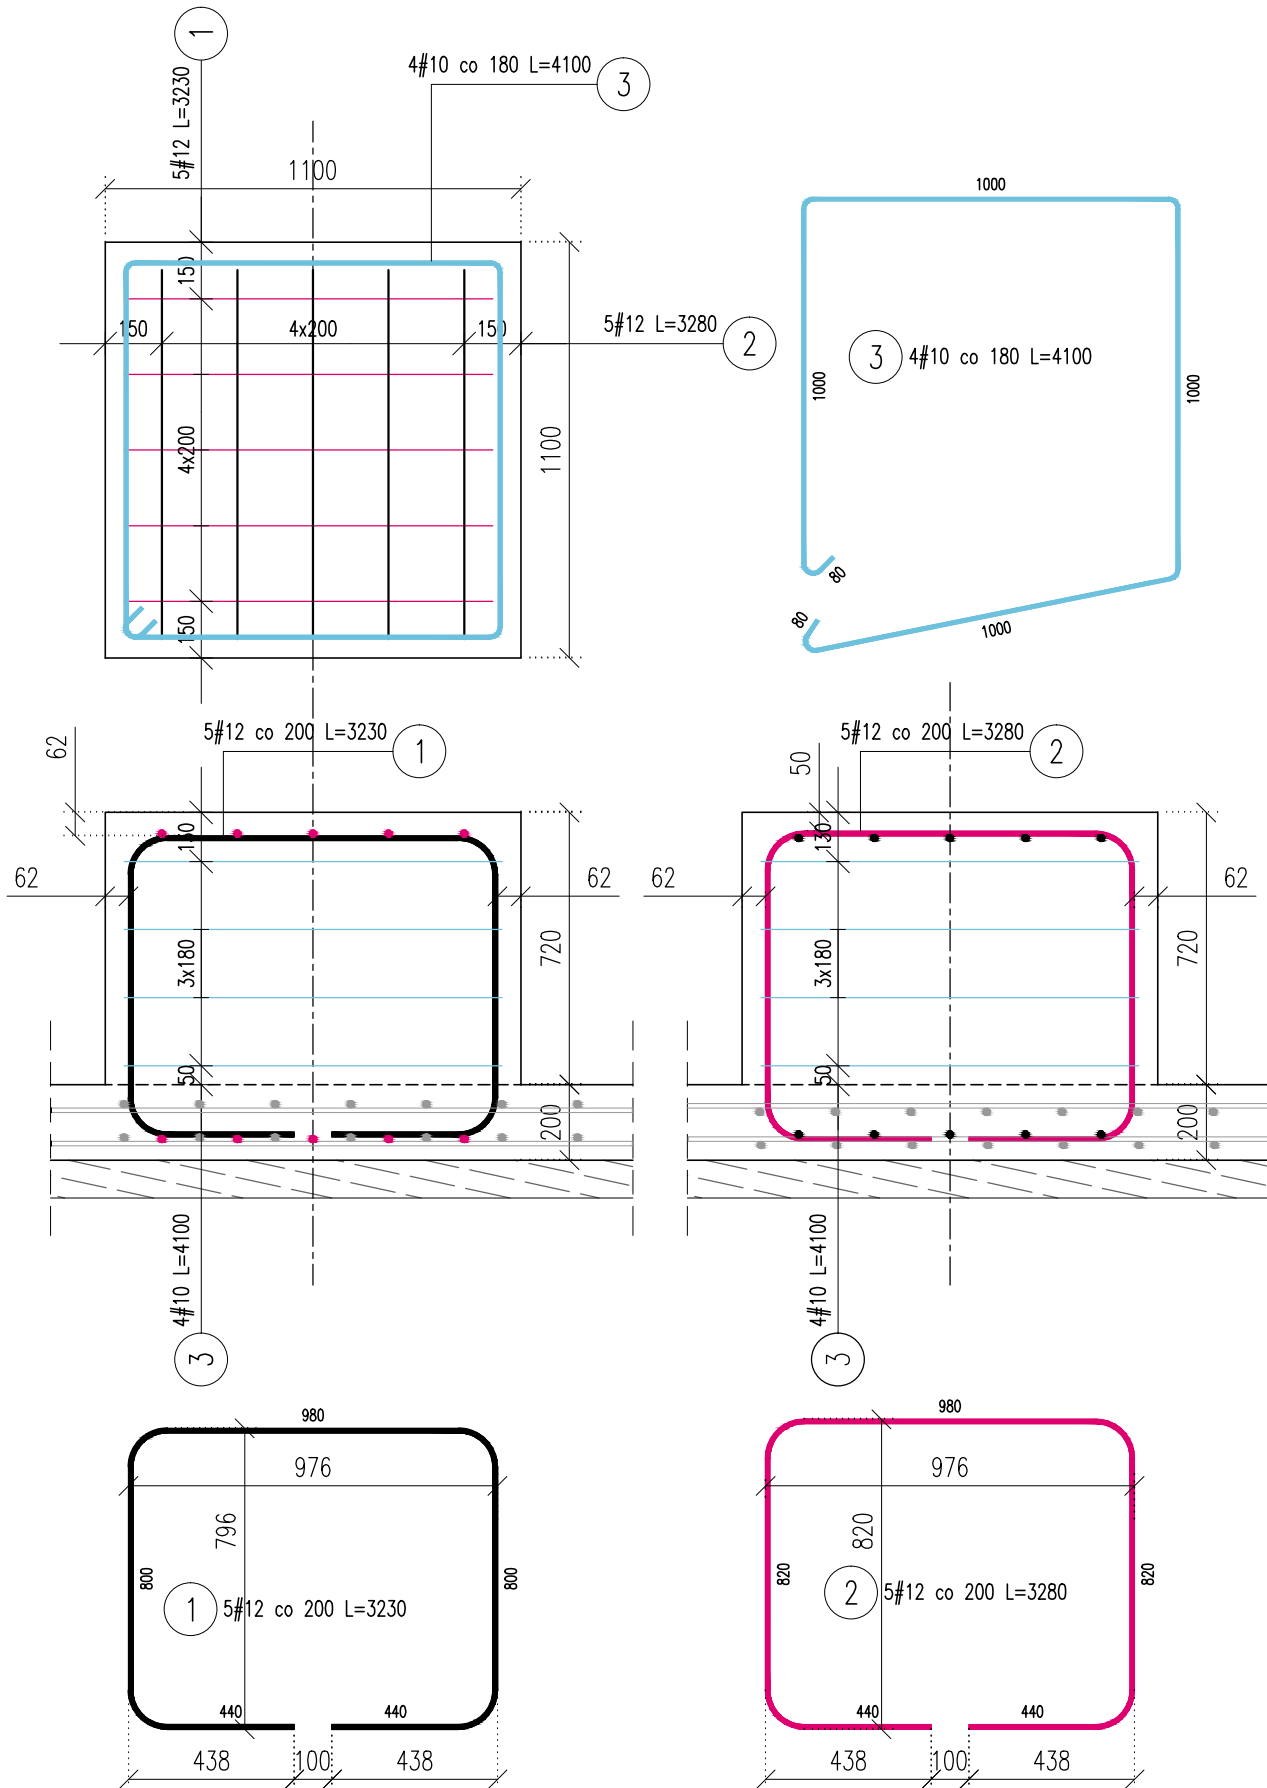

| Pozycja                           | Ilość | Długość<br>(mm) | w<br>elementcie | elementów | ogółem | Długość całkowita wg typów<br>stali i śr. pręta (m) |       |
|-----------------------------------|-------|-----------------|-----------------|-----------|--------|---|-------|
|                                   | #     |                 |                 |           |        | A-III   |       |
|                                   | A-III |                 |                 |           |        | # 10  | # 12  |
| 1                                 | 12    | 3230            | 5               | 1         | 5      |   | 16.15 |
| 2                                 | 12    | 3280            | 5               | 1         | 5      |   | 16.40 |
| 3                                 | 10    | 4100            | 4               | 1         | 4      | 16.40   |       |
| Długość wg średnic (m)            |       |                 |                 |           |        | 16.40   | 32.55 |
| Masa 1 m pręta (kg/m)             |       |                 |                 |           |        | 0,62  | 0,89  |
| Masa łączna wg średnic (kg)       |       |                 |                 |           |        | 10,12   | 28,90 |
| Masa łączna wg gatunku stali (kg) |       |                 |                 |           |        | 39,02   |       |
| Ogółem (kg)                       |       |                 |                 |           |        | 39,02   |       |

Beton C25/30 W10  
Stal A-III EC2 -B

UWAGA! MONTAŻ RZEŻBY NALEŻY WYKONAĆ ZGODNIE Z WYTYCZNYMI PROGRAMU KONSERWATORSKIEGO POPRZEC WYKORZYSTANIE ISTNIEJĄCEGO ZBROJENIA KOTWIĄCEGO RZEŻBĘ W ISTN. POSTUMENCIE LUB POPRZEC WPROWADZENIE W PROJEKTOWANY COKÓŁ PRĘTÓW GWINTOWANYCH ZE STALI NIERDZEWNEJ. OBYDWIE METODY WYMAGAJĄ ZINWENTARYZOWANIA AKTUALNEGO SPOSOBU KOTWIENIA RZEŻBY.

JEDNOSTKA PROJEKTOWA



Karol Bebejewski  
Kompleksowe wsparcie inwestycji budowlanych  
ul. Tęczowa 17, 62-070 Dąbrowa  
NIP 779-215-52-93, REGON 302019951  
Tel. 503 129 777, e-mail: biuro@techkar24.pl

TEMAT

Przebudowa "Ogródu Wodnego" w  
Parku Cytadela

LOKALIZACJA

Park Cytadela "Ogród Wodny"  
Obręb: Poznań, Ark. 01  
Część działki: 1/14

INWESTOR

Zarząd Zieleni Miejskiej  
Ul. Strzegomska 3  
60-194 Poznań

BRANŻA

KONSTRUKCJA

ETAP

PROJEKT WYKONAWCZY

GŁÓWNY PROJEKTANT

AWANA BOROWICZ

NUMER UPRAWNIEN

WKP/0042/PWOK/05

SPRAWDZAJĄCY

EWA WOJTKOWIAK

NUMER UPRAWNIEN

WKP/0045/PWOK/05

TYTUŁ RYSUNKU

ZBROJENIOWY. COKÓŁ

DATA

MAJ 2018

SKALA

1: 20

FORMAT

297x600

NINIEJSZE DZIEŁO STANOWI DZIEŁO AUTORSKIE I PODLEGA OCHRONIE ZGODNIE Z USTAWĄ 83 Z DNIA 4.02.1994 O PRAWIE AUTORSKIM I PRAWACH POKREWNYCH ZE ZM.