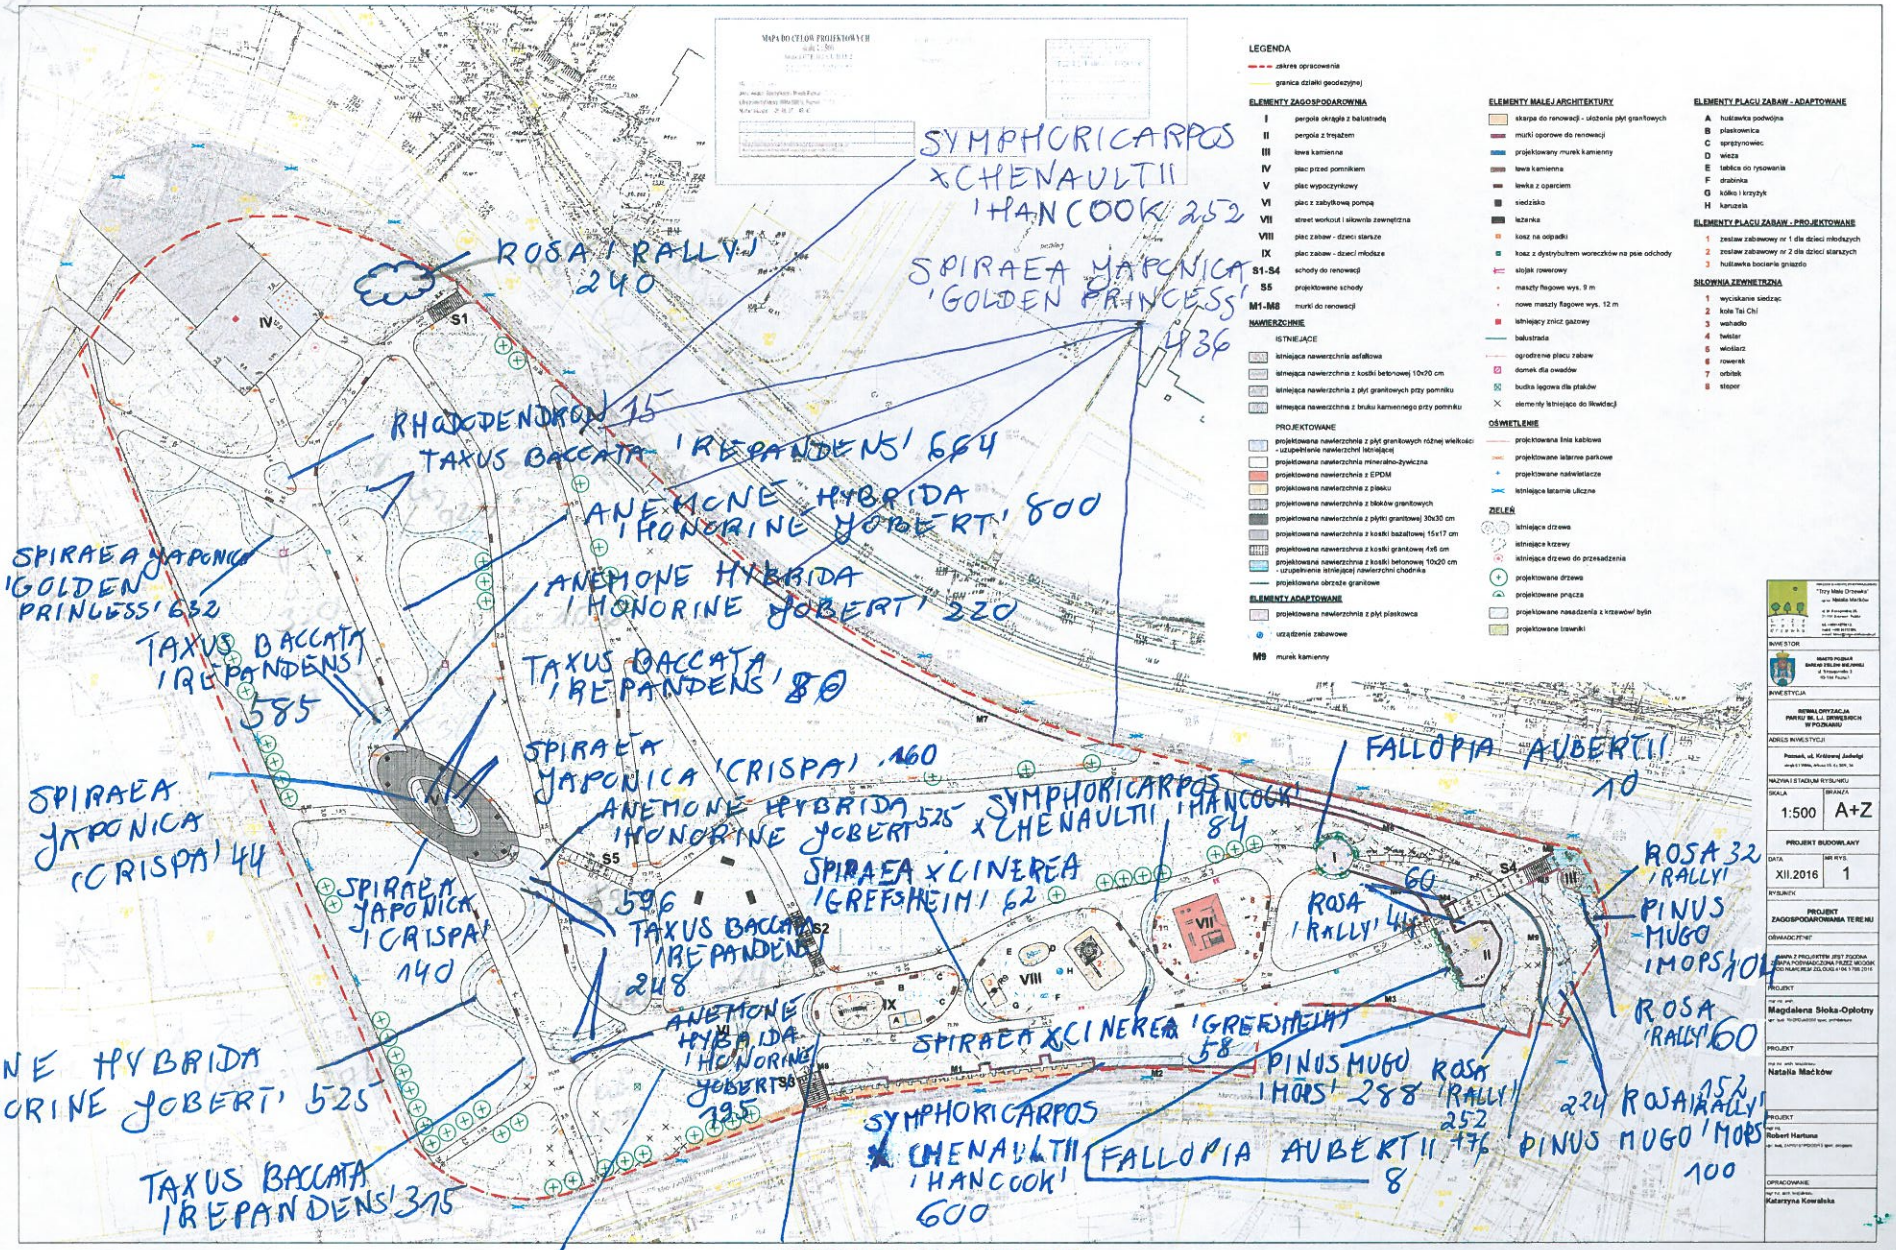
MAPA DO CELÓW PROJEKTOWYCH
LEGENDA
ELEMENTY ZAGOSPODAROWNIA
ELEMENTY MAŁEJ ARCHITEKTURY
ELEMENTY PLACU ZABAW - ADAPTOWANE
ELEMENTY PLACU ZABAW - PROJEKTOWANE
SIŁOWNIA ZEWNĘTRZNA
NAWIERZCHNIE
OŚWIETLENIE
ZIELEŃ
INWESTOR
INWESTYCJA
ADRES INWESTYCJI
SKALA
1:500
BRANŻA
A+Z
PROJEKT BUDOWLANY
DATA
XII.2016
NR RYS.
1
PROJEKT ZAGOSPODAROWANIA TERENU
Magdalena Słoka-Opłotny
Natalia Maćków
Robert Hartuna
Katarzyna Kowalska
SYMPHORICARPOS x CHENAULTII 'HANCOOK' 252
ROSA 'RALLY' 240
SPIRAEA JAPONICA 'GOLDEN PRINCESS' 436
RHODODENDRON 15
TAXUS BACCATA 'REPANDENS' 664
ANEMONE HYBRIDA 'HONORINE JOBERT' 800
SPIRAEA JAPONICA 'GOLDEN PRINCESS' 632
ANEMONE HYBRIDA 'HONORINE JOBERT' 220
TAXUS BACCATA 'REPANDENS' 585
TAXUS BACCATA 'REPANDENS' 80
SPIRAEA JAPONICA (CRISPA) 44
SPIRAEA JAPONICA 'CRISPA' 160
ANEMONE HYBRIDA 'HONORINE JOBERT' 525
SYMPHORICARPOS x CHENAULTII 'HANCOOK' 84
FALLOPIA AUBERTII 10
SPIRAEA JAPONICA 'CRISPA' 140
SPIRAEA x CINEREA 'GREFSHEIM' 62
TAXUS BACCATA 'REPANDENS' 248
ROSA 'RALLY' 60
ROSA 32 'RALLY'
PINUS MUGO 'MOPS' 104
ANEMONE HYBRIDA 'HONORINE JOBERT' 525
SPIRAEA x CINEREA 'GREFSHEIM' 58
ROSA 'RALLY' 60
PINUS MUGO 'MOPS' 288
ROSA 'RALLY' 252
SYMPHORICARPOS x CHENAULTII 'HANCOOK' 600
FALLOPIA AUBERTII 8
224 ROSA 'RALLY' 252
PINUS MUGO 'MOPS' 100
TAXUS BACCATA 'REPANDENS' 315
SPIRAEA JAPONICA 'GOLDEN PRINCESS' 688
SYMPHORICARPOS x CHENAULTII 'HANCOCK' 66
PROJEKT NASADZEŃ PO ZMIANACH
Inspektor nadzoru nad zielenią
mgr inż. Marta Jastrzęb Frankowska