SCHEMATYCZNY PRZEKRÓJ B-B

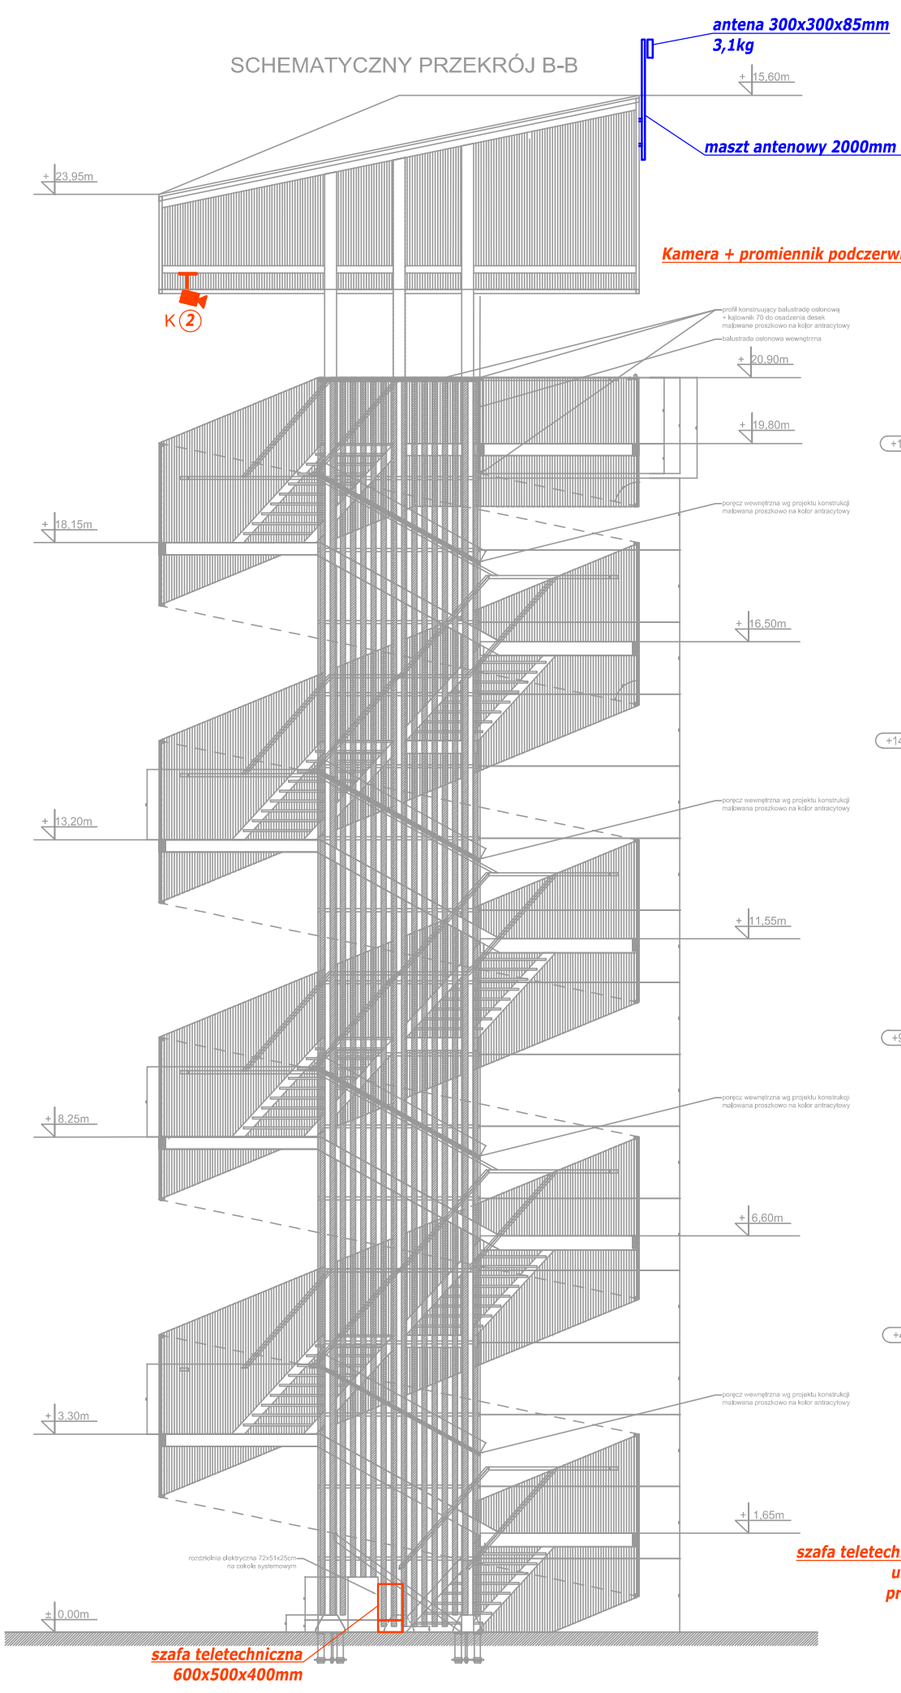

przekroj E2 - E2

1:50

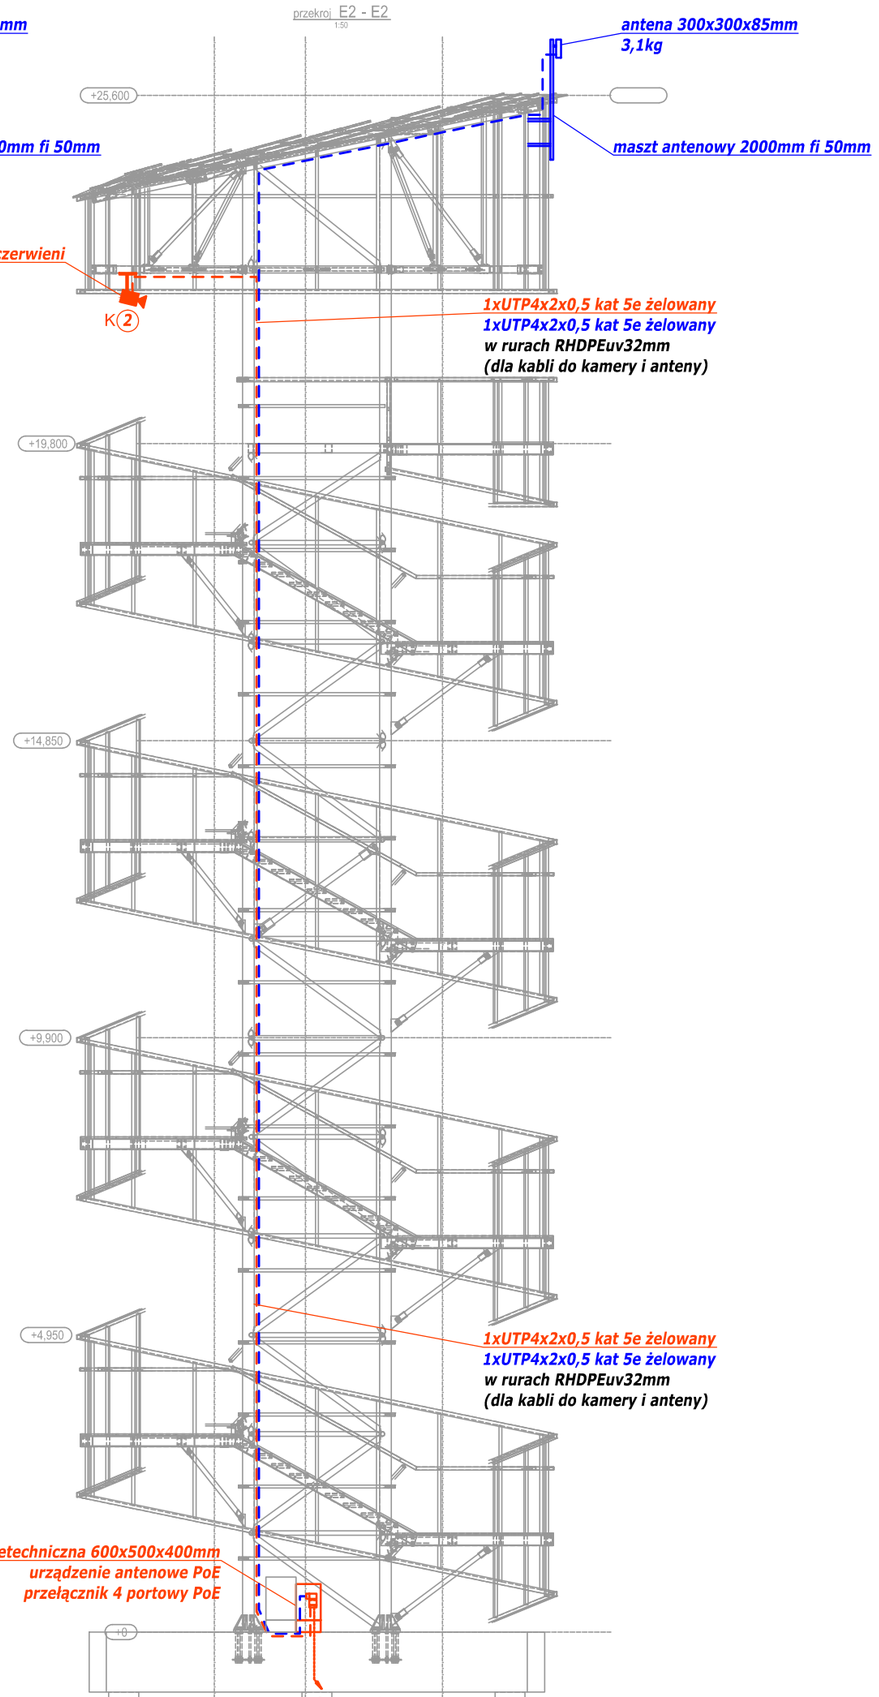

NR.:	OPIS REWIZJI:	DATA:

TOYADESIGN

TOYA DESIGN Tomasz Wojtkowiak, ul. M. Kasprzaka 19/6, 60-236 Poznań,
tel./fax: 61 847 85 12, biuro@toya-design.com.pl, www.toya-design.com.pl

INWESTOR / ZLECENIODAWCA:

Zarząd Zieleni Miejskiej
ul. Strzegomska 3
60-194 Poznań

ADRES INWESTYCJI:

Poznań, Rejon ulicy Mieleszyńskiej
dz. 1/5 (cz.) ark.22, obr. Junikowo, dz. 7 (cz.) ark. 20, obr. Junikowo

NAZWA PROJEKTU:

WIEŻA WIDOKOWA NA SZACHTACH

TYTUŁ RYSUNKU:

Wieża przekroje

PROJEKTANCI:	NR UPR.:	PODPIS:
mgr inż. Przemysław Iwański	2234/02/U	
SPRAWDZAJĄCY: mgr inż. Andrzej Dudziński	1253/98/U	
BRANŻA: teletechnika	DATA: 01.2017	NR REWIZJI:
STADIUM: projekt budowlano-wykonawczy	SKALA: 1:100	NR RYS. 3.0