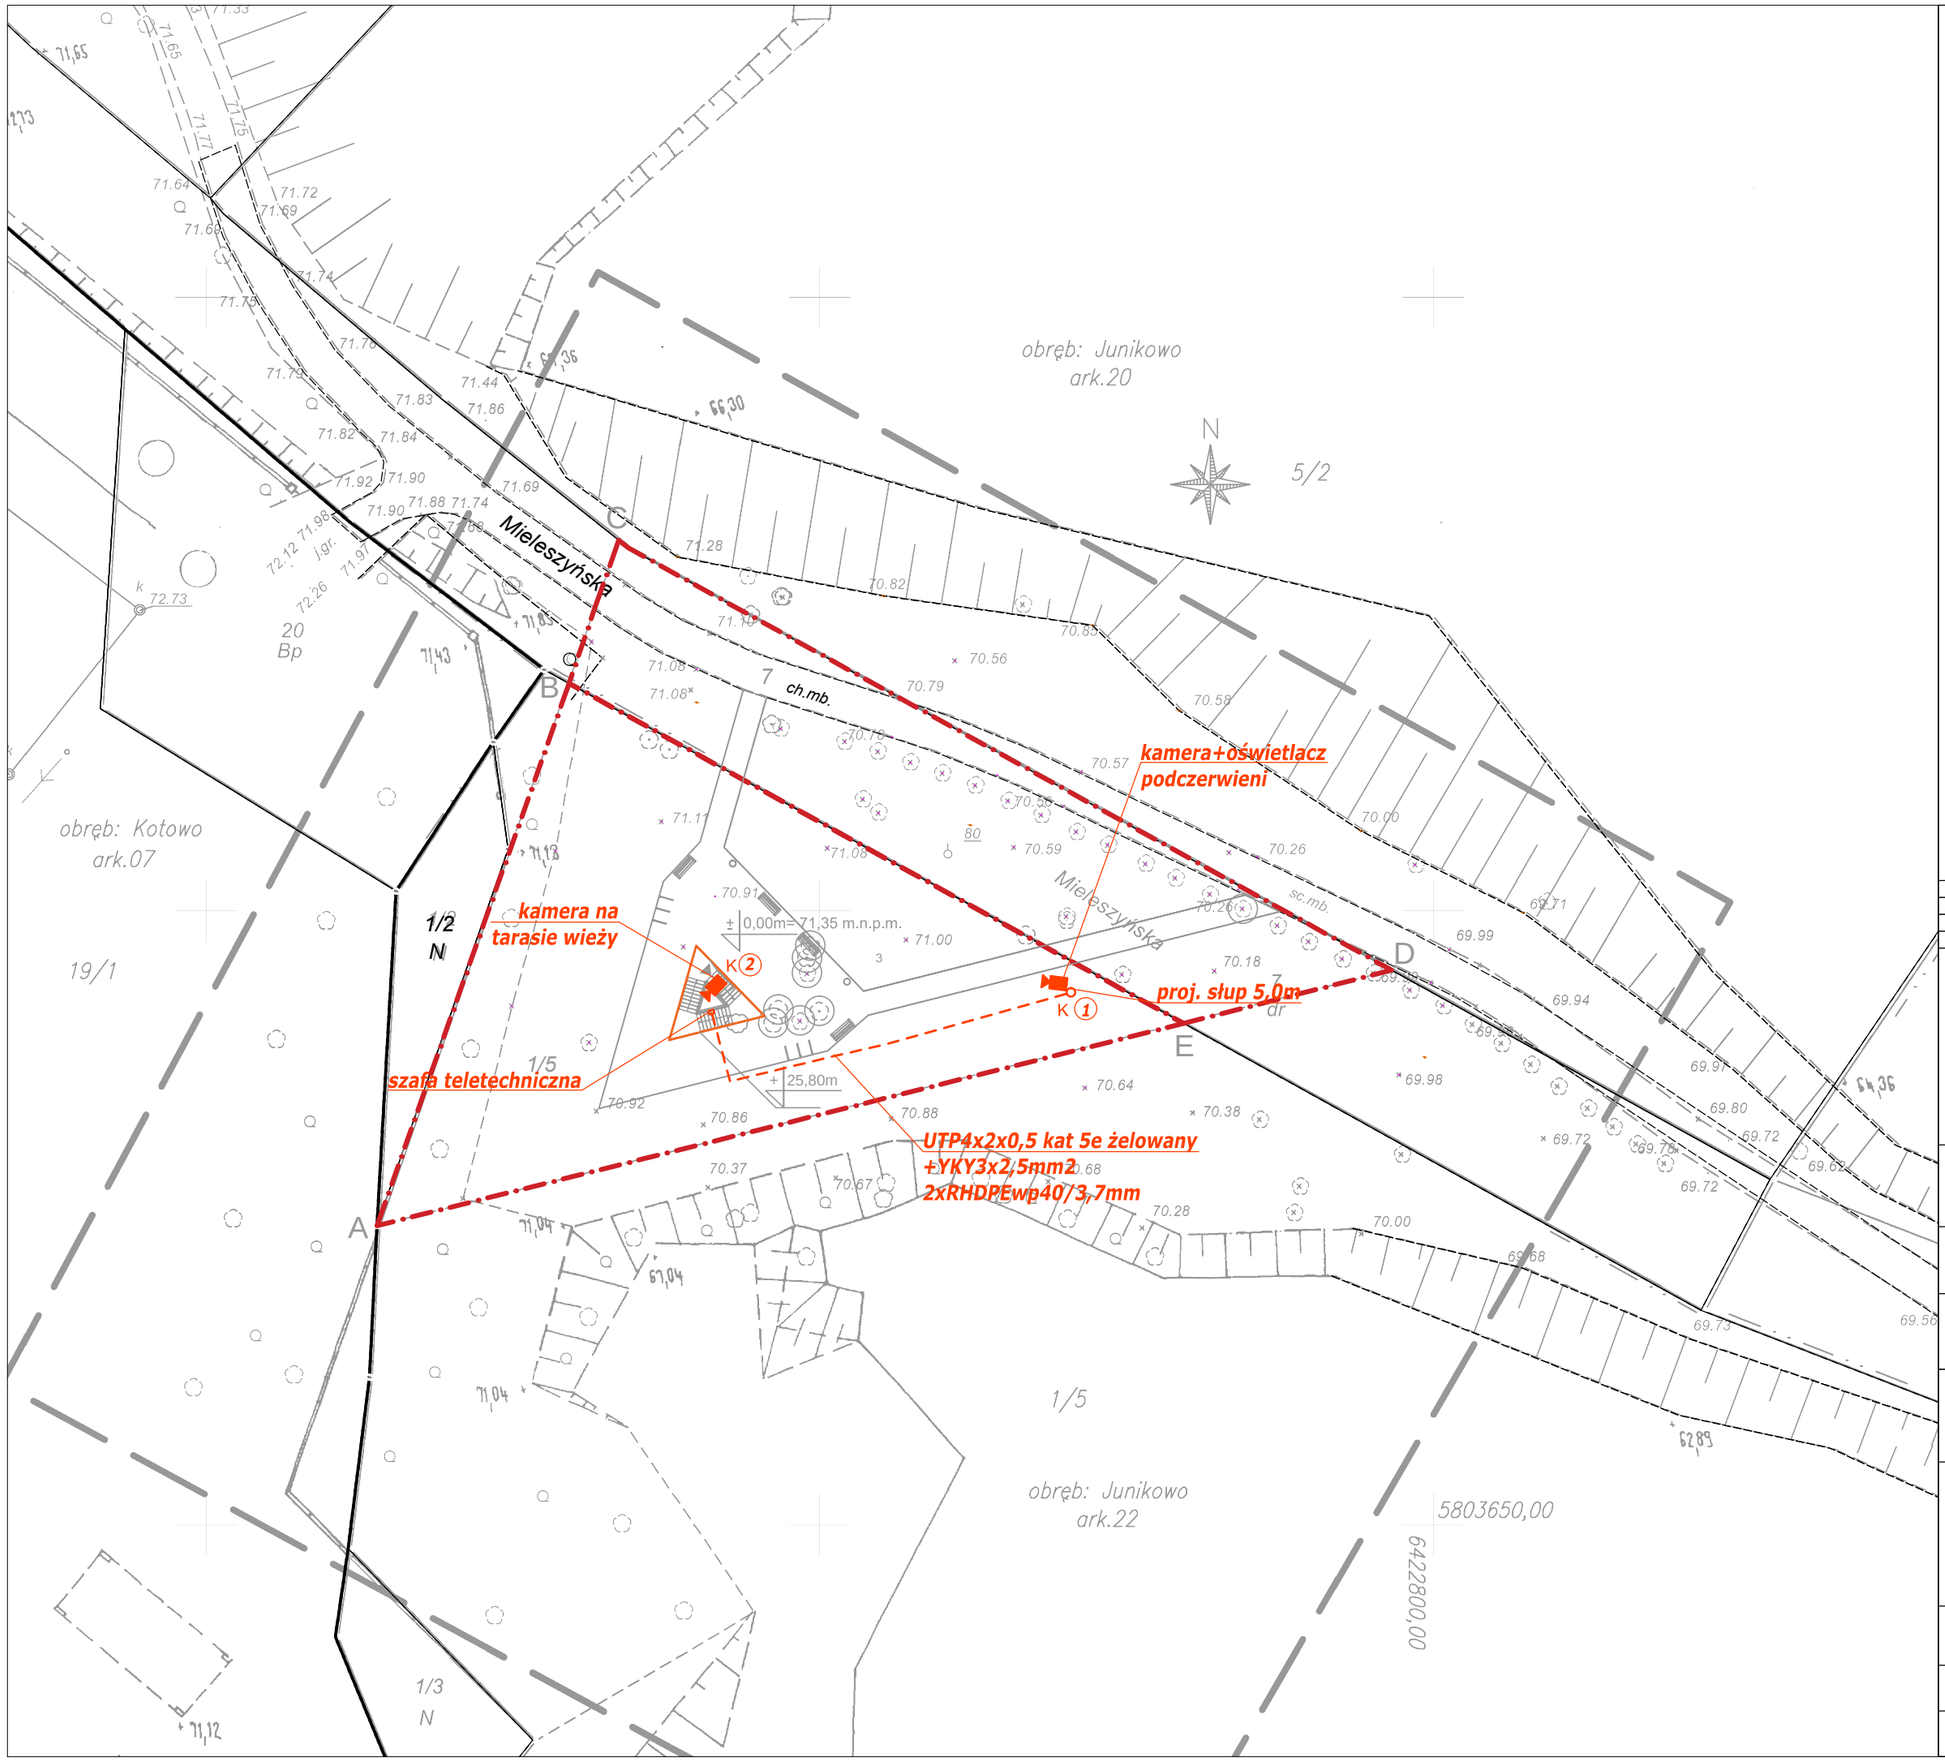

BILANS TERENU:

OBSZAR INWESTYCJI
(ograniczony punktami ACD): 2100 m²
*oddziaływanie inwestycji mieści się w granicach terenu objętego wnioskiem

POWIERZCHNIA ZABUDOWY: 27,72m²

POWIERZCHNIA UTWARDZONA: 358m²
*w tym na działce nr 7: 47,70m²

LEGENDA:

- zakres inwestycji w obszarze ACD
  w tym
  - część działki nr 1/5 w obszarze ABE
  - część działki nr 7 w obszarze BCDE
- wejście na wieżę
- obrys budowli
- teren utwardzony
- teren zielony
- ławka
- śmietnik
- stojak na rowery
- drzewo istniejące
- drzewo istniejące przeznaczone do usunięcia
- krzew istniejący przeznaczony do usunięcia

NR.:	OPIS REWIZJI:	DATA:

INWESTOR / ZLECENIODAWCA:
Zarząd Zieleni Miejskiej
ul. Strzegomska 3
60-194 Poznań

ADRES INWESTYCJI:
Poznań, Rejon ulicy Mieleszyńskiej
dz. 1/5 (cz.) ark.22, obr. Junikowo, dz. 7 (cz.) ark. 20, obr. Junikowo

NAZWA PROJEKTU:
WIEŻA WIDOKOWA NA SZACHTACH

TYTUŁ RYSUNKU:
Zagospodrowanie terenu

PROJEKTANCI:	NR UPR.:	PODPIS:
mgr inż. Przemysław Iwański	2234/02/U	
SPRAWDZAJĄCY: mgr inż. Andrzej Dudziński	1253/98/U	
BRANŻA: teletechnika	DATA: 01.2017	NR REWIZJI:
STADIUM: projekt budowlano-wykonawczy	SKALA: 1:500	NR RYS. 2.0