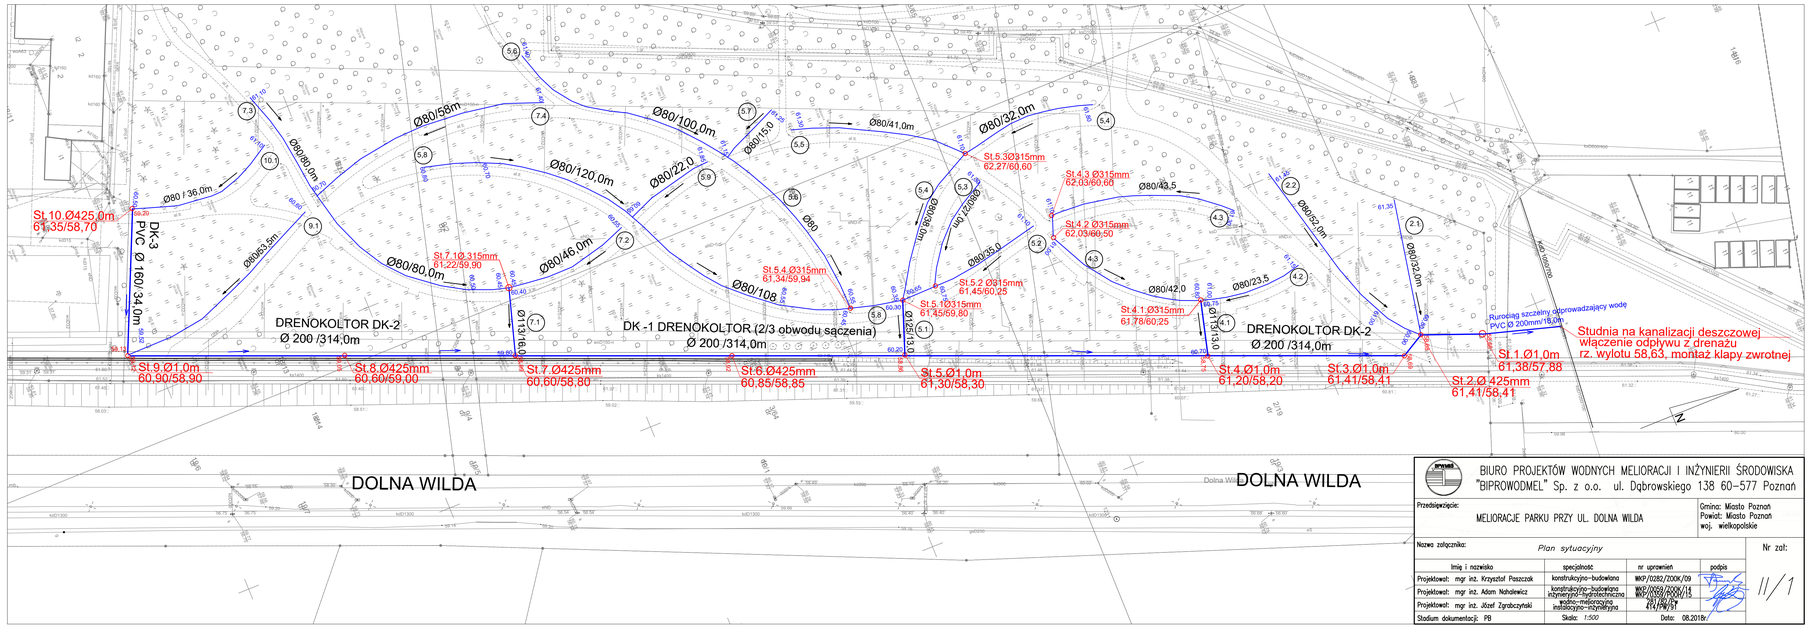

BIURO PROJEKTÓW WODNYCH MELIORACJI I INŻYNIERII ŚRODOWISKA
"BIPROWODMEL" Sp. z o.o. ul. Dąbrowskiego 138 60-577 Poznań

Przedsięwzięcie:
MELIORACJE PARKU PRZY UL. DOLNA WILDA

Gmina: Miasto Poznań
Powiat: Miasto Poznań
woj. wielkopolskie

Nazwa załącznika:
Plan sytuacyjny

Nr zał: II/1

Imię i nazwisko	specjalność	nr uprawnień	podpis
Projektował: mgr inż. Krzysztof Paszczak	konstrukcyjno-budowlana	WKP/0282/2006/09	
Projektował: mgr inż. Adam Nahalewicz	konstrukcyjno-budowlana inżynieryjno-drogowa	WKP/0282/2006/15 WKP/0282/2006/16	
Projektował: mgr inż. Józef Zgrabczyński	wodno-melioracyjna instalacyjno-inżynieryjna	474/PP/91	

Stadium dokumentacji: PB | Skala: *1:500* | Data: 08.2019r.