Profil podłużny drenokolektora DK1

skala 1:100/1000

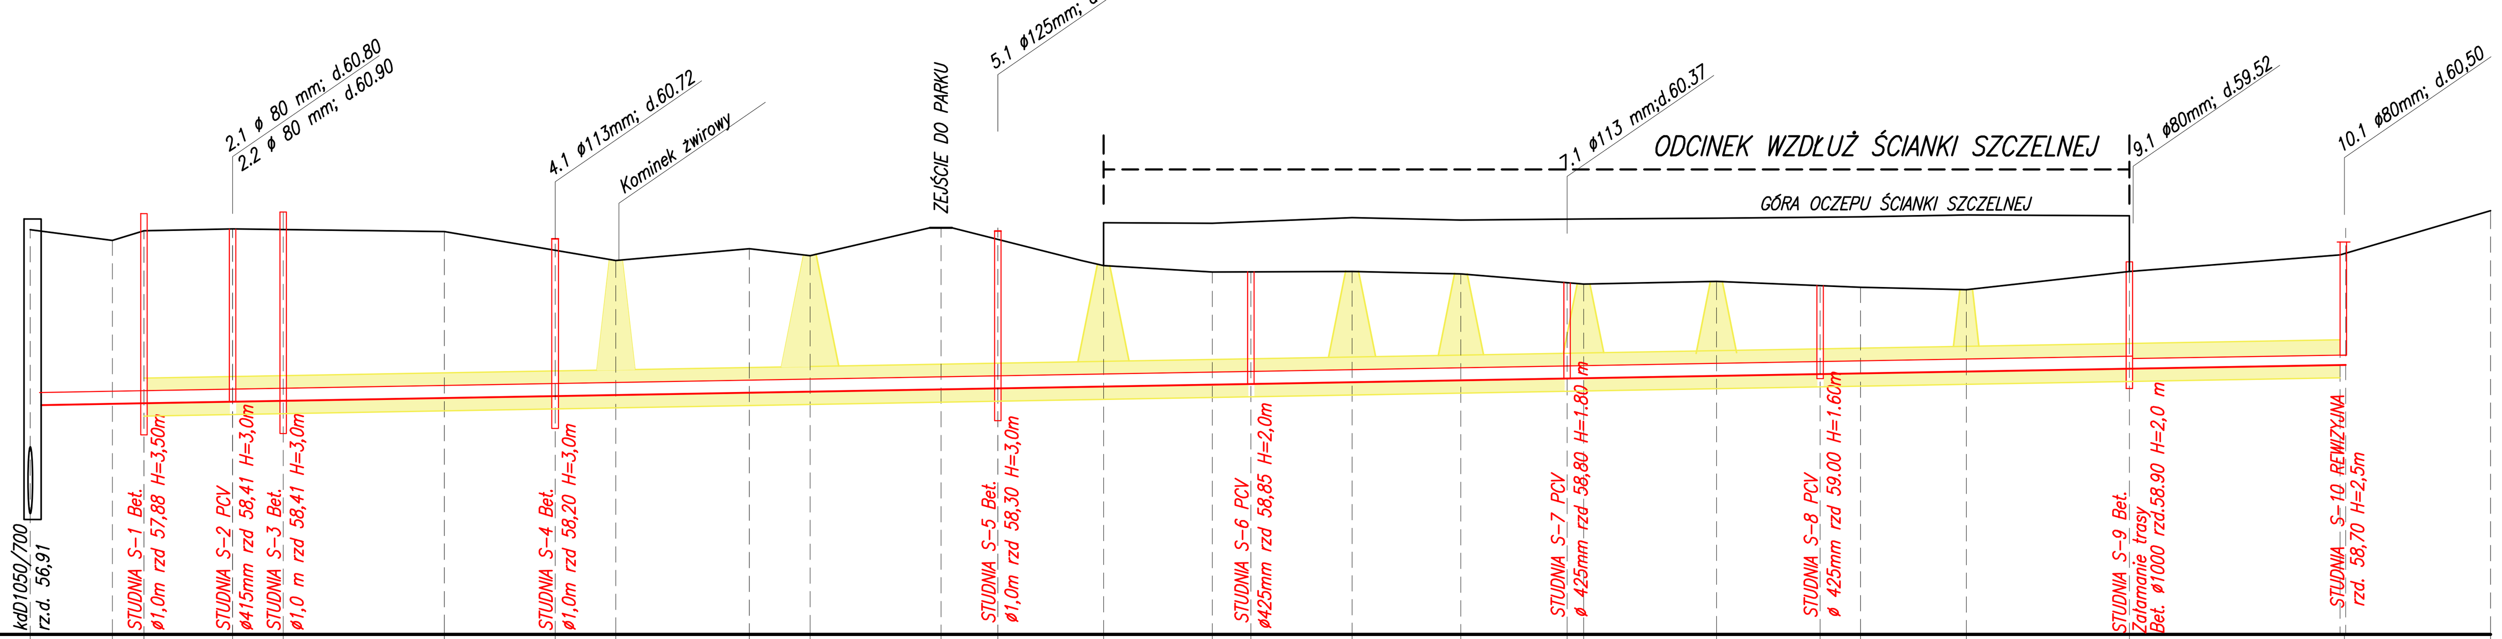

P.p. 55,00 m n.p.m.

Odległości [m]	Rzędne terenu [m npm]	Rzędne dna rurociągu [m npm]	Rzędne dna wykopu [m npm]
0	61.40	58,63	58,43
13	61.23	58,65	58,45
18	61.38	58,66	58,46
32	61.41	58,68	58,48
38	61.37	58,69	58,49
65.5	61.37	58,73	58,53
83	61.07	58,75	58,55
92.6	60.91	58,77	58,57
113.7	61.10	58,80	58,60
123.3	60.99	58,81	58,61
144	61.43	58,85	58,65
153	61.24	58,86	58,66
169.5	60.83	58,68	58,68
186.9	60.73	58,91	58,71
193	60.73	58,92	58,72
209	60.74	58,94	58,74
226.2	60.7	58,97	58,77
243	60.54	58,99	58,79
245.6	60.54	59,00	58,80
266.6	60.58	59,03	58,83
283.0	60.49	59,05	58,85
289.4	60.49	59,06	59,06
306.1	60.45	59,09	59,89
332.0	60.74	59,13	58,93
(332.0–366.0)			58,93
366,0	61.00	59,20	59,00
389	61.70		

Odcinek [m]	Spadki dna rurociągu [m npm]	Wymiary i umocnienia npm]
0–13	i=0,0015 L=332 m	PCV ø 200mm szczelny
13–332		Rurociąg dren. ø 200 mm (typ 2/3) w obsypce żwirowej
332–366	i=0.002 L=34 m	Rur. dren. ø 160 mm w obsypce żwirowej

BIURO PROJEKTÓW WODNYCH MELIORACJI I INŻYNIERII ŚRODOWISKA "BIPROWODMEL" Sp. z o.o. ul. Dąbrowskiego 138 60-577 Poznań

Przedsięwzięcie: MELIORACJE PARKU PRZY UL. DOLNA WILDA

Gmina: Miasto Poznań
Powiat: Miasto Poznań
woj. wielkopolskie

Nazwa załącznika: Profil podłużny drenokolektora

Nr zał: II/2

Imię i nazwisko	specjalność	nr uprawnień	podpis
Projektował: mgr inż. Krzysztof Paszczak	konstrukcyjno-budowlana	WKP/0282/ZOOK/09	
Projektował: mgr inż. Adam Nahalewicz	konstrukcyjno-budowlana inżynieryjno-hydrotechniczna	WKP/0059/ZOOK/14 WKP/0359/POOH/15	
Projektował: mgr inż. Józef Zgrabczyński	wodno-melioracyjna instalacyjno-inżynieryjna	281/82/Pw 414/PW/91	
Stadium dokumentacji: PB	Skala: 1:100/1000	Data: 08.2018r.	