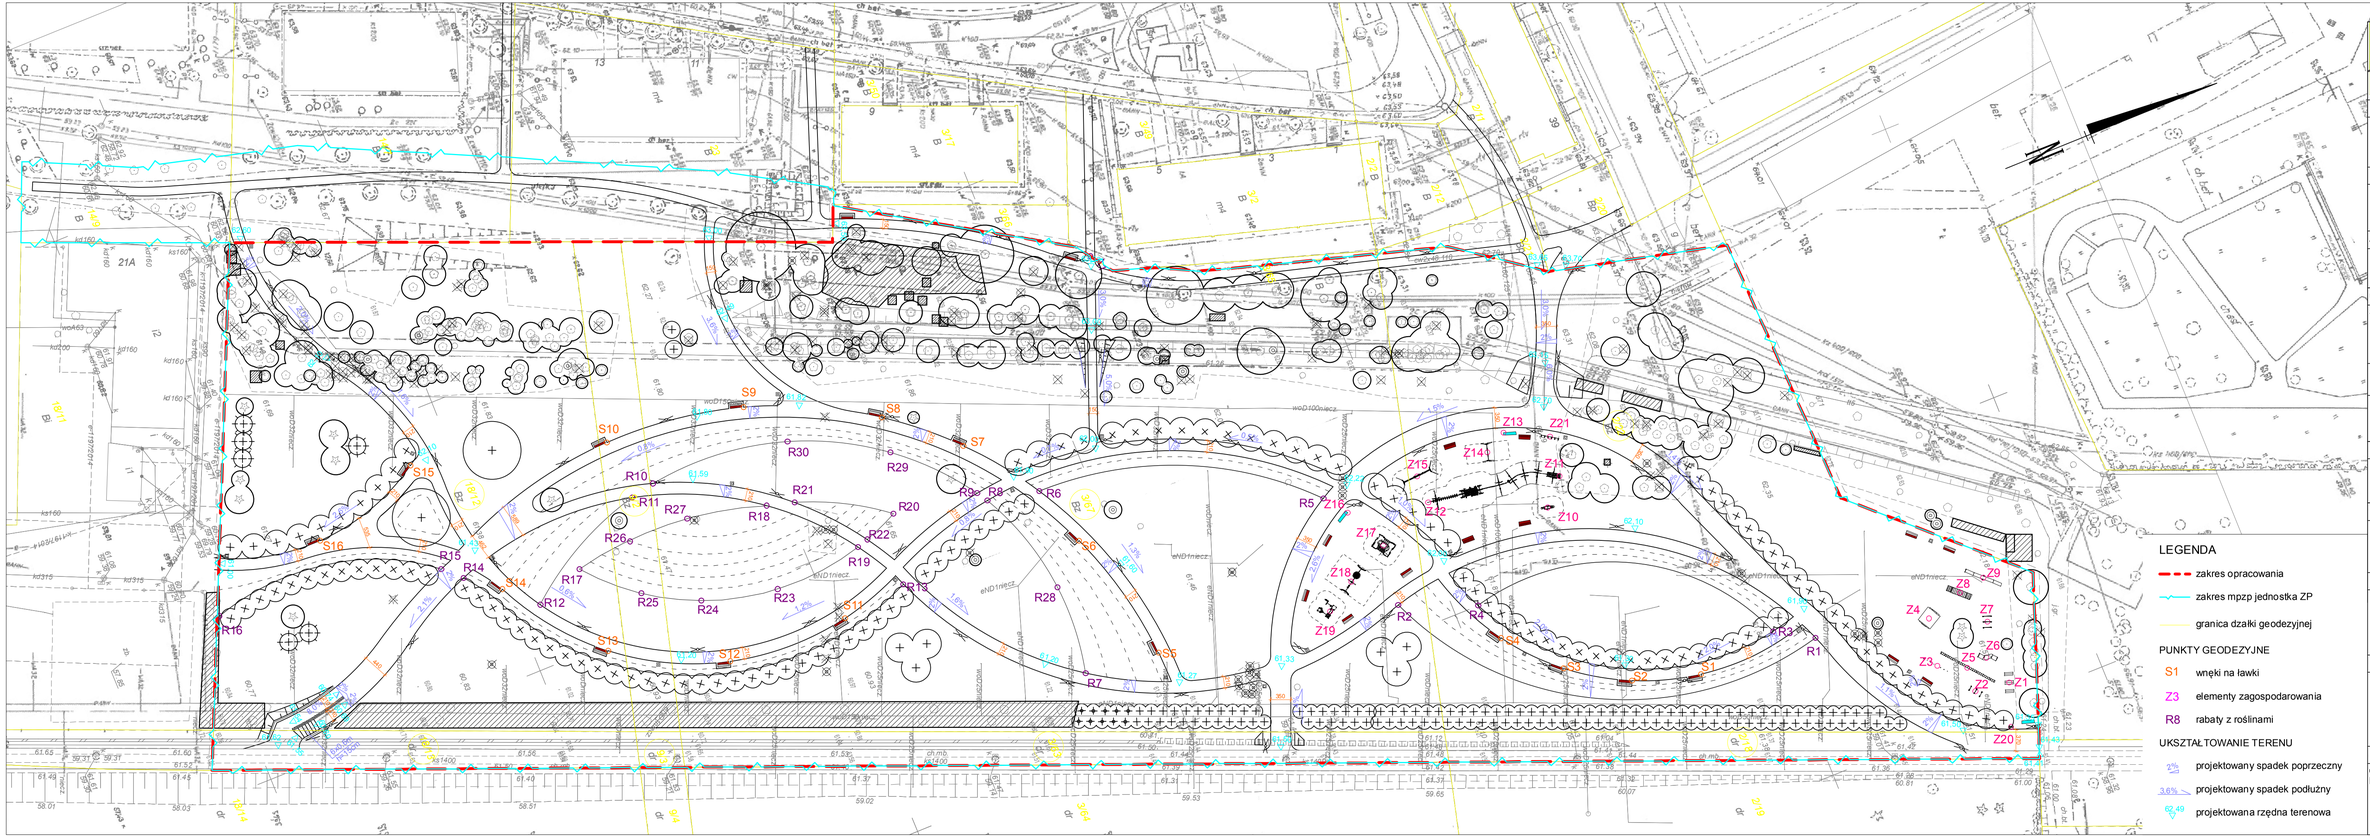

PRACOWNIA KRAJOBRAZU I ARCHITEKTURY KRAJOBRAZU
"Trzy Małe Drzewka"
mgr inż. Natalia Maćków
ul. M. Konopnickiej 25,
71-101 Szczecin, Polska
tel. +48914878212,
mobil: +48534033386,
e-mail: biuro@trzymaledrzewka.pl

INWESTOR

MIASTO POZNAŃ
ZARZĄD ZIELENI MIEJSKIEJ
ul. Strzegomska 3
60-194 Poznań

INWESTYCJA

PARK PRZY UL. DOLNA WILDA

ADRES INWESTYCJI

Poznań, ul. Dolna Wilda
obręb Dębiec-0060, Arkusz 19 dz. 9/2, 18/12, 3/67, 2/22, 318, 3/63, 9/3, 18/13

NAZWA I STADIUM RYSUNKU

SKALA	BRANŻA
1:500	A+Z

PROJEKT WYKONAWCZY

DATA	NR RYS.
X.2016	2

RYSUNEK

PLANSZA WYMIAROWA

OŚWIADCZENIE

MAPA Z PROJEKTEM JEST ZGODNA Z MAPĄ PODWIADCZONĄ PRZEZ MODGIK POD NUMEREM ZG.OUG.4104.2621.2016

PROJEKT

mgr inż. arch.
Magdalena Słoka-Opłotny
upr. bud. 10/ZPOIA/2006 spec. architektura

PROJEKT

mgr inż. arch. krajobrazu
Natalia Maćków

OPRACOWANIE

mgr inż. arch. krajobrazu
Katarzyna Kowalska