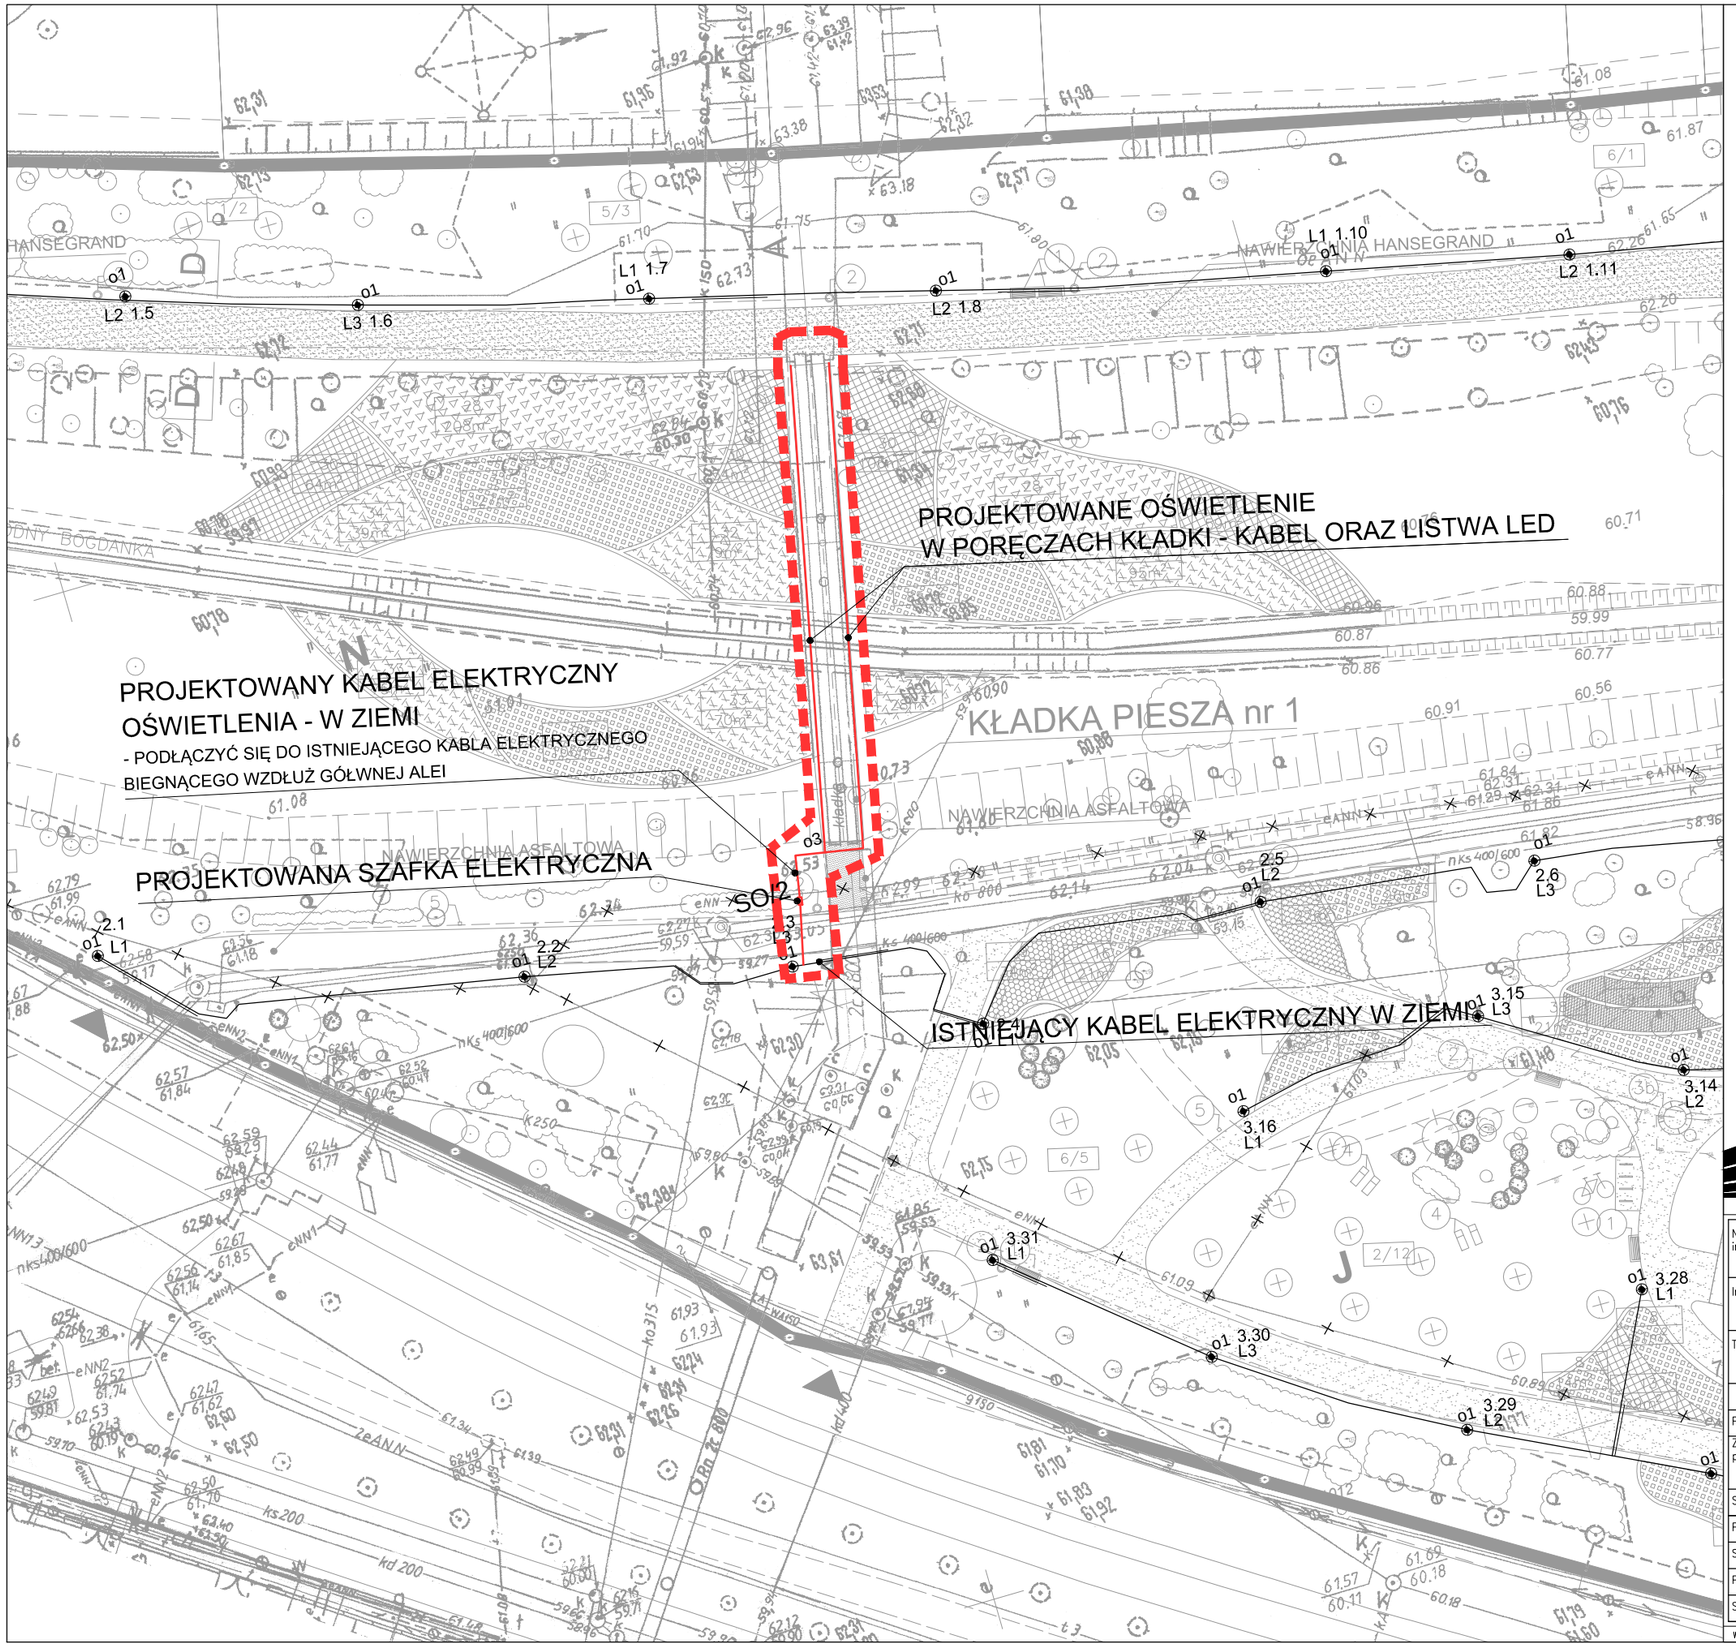

LEGENDA:

– ZAKRES OPRACOWANIA OBEJMUJE WYŁĄCZNIE KŁADKĘ PIESZĄ NR 1

PERSPEKTYWA PRACOWNIA PROJEKTOWA SP. Z O.O.
30–109 KRAKÓW UL. SALWATORSKA 14 TEL. 012–426–06–16
EMAIL: BIURO@PERSPEKTYWA–KRAKOW.PL WWW.PERSPEKTYWA–KRAKOW.PL
BIURO W POZNANIU: 61–851 POZNAŃ UL. ZIELONA 8 TEL.0618513010

Nazwa i adres inwestycji:	ZMIANA ZAGOSPODAROWANIA TERENU–PRZEBUDOWA PARKU IM. ADAMA WODZICZKI W POZNANIU dz.nr 76/6, 76/8, ark.41; dz.nr 16/3, 18/1, 18/2, 19/1, 28, cz. dz.nr 19/2, cz. dz.nr 29 ark.44; dz.nr 52/1, 59/3, 58/4, 60/5, 60/6, 60/8, ark.42, obr.20, POŁOŻONYCH POMIĘDZY ULICAMI AL. WIELKOPOLSKĄ I PUŁASKIEGO			Data: MAJ 2018R.
Inwestor:	MIASTO POZNAŃ PL. KOLEGIACKI 17, 61–841 POZNAŃ			Branża: ARCHITEKTURA
Tytuł rysunku:	SZKIC ELEKTRYCZNY– KŁADKA NR 1			Faza proj.: PBZ
	Imię i nazwisko:	Nr uprawnień/specjalność:	Podpis:	Skala: 1:500
Projektował:	mgr inż. arch. ANGELIKA KORCZYŃSKA	MPOIA/037/2005 specjalność architektoniczna		
Zespół projektowy:	mgr inż. arch. JOANNA RUMOCKA			
	mgr inż. arch. SYLWIA BRZOSKA			Nr rys.:
Sprawdził:	mgr inż. arch. AGNIESZKA KOŁODZIEJSKA–ZARYCH	MPOIA/032/2005 speci. architektoniczna		EL-1
Projektował:	mgr inż. MARCIN GATNIEJEWSKI	WKP/0483/PEOE/15 specjalność elektryczna		
Sprawdził:	mgr inż. ROMAN MAJCHEREK	Upr. bud. 186/66 specjalność elektryczna		
Projektował:	mgr inż. MARIUSZ SANEWSKI	WKP/0301/ZOTP/06 speci. telekomunikacyjna		
Sprawdził:	mgr inż. JERZY BEDNAREK	Upr. U1–Z–10/94 speci. telekomunikacyjna		

WSZYSTKIE PRAWA ZASTRZEŻONE, ŁĄCZNIE Z PRAWEM REPRODUKCJI LUB UDOSTĘPNIANIA OSOBOM TRZECIM RYSUNKU LUB JEGO CZĘŚCI