

ZAŁĄCZNIK DO ZGŁOSZENIA ROBÓT BUDOWLANYCH

Realizacja projektu własnego LGR "7Ryb", polegającego na budowie boiska do mini streetballa z piłkochwytem i częścią wydzieloną do gry w tenisa stołowego, ich wyposażeniem oraz elementami małej architektury w miejscowości Gołańcz na terenie działki nr 1036/16, obręb Gołańcz, jednostka ewidencyjna Gołańcz.



inwestor:
Stowarzyszenie Lokalna
Grupa Rybacka "7 Ryb"
ul. Kolejowa 24,
62-100 Wągrowiec

ARCHITEKTURA

Projektant:

mgr inż. arch. Wojciech Błaszak
nr upr.WP-OIA/OKK/UpB/57/2008

Wojciech Błaszak Architekt
60-359 Poznań, ul. Zbąszynska 21/2
tel. 61 867 24 38 kom. 503 063 994
email: pracownia@pracownia21.pl
www.pracownia21.pl



**SPIS ZAWARTOŚCI OPRACOWANIA PROJEKTU WŁASNEGO LGR "7RYB",
POLEGAJĄCEGO NA BUDOWIE BOISKA DO MINI STREETBALLA Z PIŁKOCHWYTEM
I CZĘŚCIĄ WYDZIELONĄ DO GRY W TENISA STOŁOWEGO, ICH WYPOSAŻENIEM
ORAZ ELEMENTAMI MAŁEJ ARCHITEKTURY.**

1. Zestawienie wymaganych zaświadczeń, uzgodnień i opinii:

- oświadczenie projektanta,
- zaświadczenie z izby zawodowej,
- decyzja uprawnienia projektowe.

2. Architektura

- | | |
|----------------------------|-------|
| – Opis techniczny | |
| – 01 Plan sytuacyjny | 1:500 |
| – 02 Rzut boiska | 1:100 |
| – 03 Wykaz elementów placu | |
| – 04 Wizualizacja 1 | |
| – 05 Wizualizacja 2 | |

OŚWIADCZENIE

Oświadczam, że projekt własny LGR "7ryb", polegający na budowie boiska do mini streetballa z piłkochwytem i częścią wydzieloną do gry w tenisa stołowego, ich wyposażeniem oraz elementami małej architektury w miejscowości Gołańcz na terenie działki nr 1036/16, obręb Gołańcz, jednostka ewidencyjna Gołańcz, sporządzono zgodnie z obowiązującymi przepisami i zasadami wiedzy technicznej.

Projektant:

mgr inż. arch. Wojciech Błaszak
nr upr. WP-OIA/OKK/UpB/57/2008

Wojciech Jarosław Błaszak
mgr inż. arch. uprawn. budowlane
w specjalności architektonicznej
do projektowania bez ograniczeń
nr WP-OIA/OKK/UpB/57/2008





IZBA ARCHITEKTÓW
RZECZYPOSPOLITEJ POLSKIEJ

Wielkopolska Okręgowa Rada Izby Architektów RP

ZAŚWIADCZENIE - ORYGINAŁ

(wypis z listy architektów)

Wielkopolska Okręgowa Rada Izby Architektów RP zaświadcza, że:

mgr inż. arch. Wojciech Błaszak

posiadający kwalifikacje zawodowe do pełnienia samodzielnych funkcji technicznych w budownictwie w specjalności architektonicznej i w zakresie posiadanych uprawnień nr **WP-OIA/OKK/UpB/57/2008**,
jest wpisany na listę członków Wielkopolskiej Okręgowej Izby Architektów RP
pod numerem: **WP-0711**.

Członek czynny od: 01-08-2009 r.

Data i miejsce wygenerowania zaświadczenia: 04-06-2018 r. Poznań.

Zaświadczenie jest ważne do dnia: **30-06-2019 r.**

Podpisano elektronicznie w systemie informatycznym Izby Architektów RP przez:
Agnieszka Figielek, Sekretarz Okręgowej Rady Izby Architektów RP.

Nr weryfikacyjny zaświadczenia:

WP-0711-5FA8-8A53-BBEA-6247



IZBA ARCHITEKTÓW
RZECZYPOSPOLITEJ POLSKIEJ

WIELKOPOLSKA OKRĘGOWA IZBA ARCHITEKTÓW
OKRĘGOWA KOMISJA KWALIFIKACYJNA

I.dz. 120/WP-OIA/OKK/2008

Poznań, dnia 15 grudnia 2008 r.

sygnatura akt: WOIA-OKK/ 68 /2008

DECYZJA nr WP-OIA/OKK/UpB/ 57 / 2008

Na podstawie art. 12 ust. 1 pkt 1 i ust. 2, art. 13 ust. 1 pkt 1 i art. 14 ust. 1 pkt 1 ustawy z dnia 7 lipca 1994 r. - Prawo budowlane (tekst jednolity: Dz. U. z 2003 r. Nr 207, poz. 2016; dalsze zmiany: Dz. U. z 2004 r. Nr 6, poz. 41, Nr 92, poz. 881, Nr 93, poz. 888 i Nr 96, poz. 959, z 2005 r. Nr 113, poz. 954, Nr 163, poz. 1362 i 1364 oraz Nr 169, poz. 1419 oraz z 2006 r. Nr 12, poz. 63), art. 11 i 24 ust. 1 pkt 2 ustawy z dnia 15 grudnia 2000 r. o samorządach zawodowych architektów, inżynierów budownictwa oraz urbanistów (Dz. U. z 2001 r. Nr 5, poz. 42, z 2002 r. Nr 23, poz. 221 i Nr 153, poz. 1271 i Nr 240, poz. 2052, z 2003 r. Nr 124, poz. 1152 i Nr 190, poz. 1864, z 2004 r. Nr 141, poz. 1492 oraz z 2005 r. Nr 150, poz. 1247), oraz art. 104 i 107 § 1 i 4 ustawy z dnia 14 czerwca 1960 r. - Kodeks postępowania administracyjnego (tekst jednolity: Dz. U. z 2000 r. Nr 98, poz. 1071; dalsze zmiany: Dz. U. z 2001 r. Nr 49, poz. 509, z 2002 r. Nr 113, poz. 984, Nr 153, poz. 1271, i Nr 169, poz. 1387, z 2003 r. Nr 130, poz. 1188, z 2004 r. Nr 162, poz. 1692 oraz z 2005 r. Nr 64, poz. 565 i Nr 78, poz. 682)

stwierdza się, że

Pan

mgr inż. arch. Wojciech Jarosław Błaszak

posiada odpowiednie wykształcenie techniczne i praktykę zawodową
i nadaje się

UPRAWNIENIA BUDOWLANE

w specjalności architektonicznej do projektowania bez ograniczeń

Decyzja niniejsza jako uwzględniająca w całości żądanie strony nie wymaga uzasadnienia.

Od decyzji przysługuje Pani/Panu odwołanie do Krajowej Komisji Kwalifikacyjnej Izby Architektów. Odwołanie wnosi się za pośrednictwem organu, który wydał decyzję tj. Okręgowej Komisji Kwalifikacyjnej Wielkopolskiej Okręgowej Izby Architektów, w terminie 14 dni od dnia doręczenia decyzji.



ZA ZGODNOŚĆ
Z ORYGINAŁEM
arch. Wojciech Błaszak

Przewodniczący Wielkopolskiej Okręgowej Komisji Kwalifikacyjnej

Andrzej J. Nowak
architekt

WIELKOPOLSKA OKRĘGOWA IZBA ARCHITEKTÓW
OKRĘGOWA KOMISJA KWALIFIKACYJNA

1. Przewodniczący Komisji:	mgr inż. arch.	Andrzej Nowak	 (podpis)
2. Sekretarz Komisji:	mgr inż. arch.	Ewa Pawlicka Garus	 (podpis)
3. Z-ca przewodniczącego komisji:	mgr inż. arch.	Jacek Buszkiewicz	 (podpis)
4. Członek Komisji:	mgr inż. arch.	Stefan Bajer	 (podpis)
5. Członek Komisji:	mgr inż. arch.	Małgorzata Matusiewicz	 (podpis)
6. Członek Komisji:	mgr inż. arch.	Anna Plesińska	 (podpis)
7. Członek Komisji:	mgr inż. arch.	Eryk Sieiński	 (podpis)
8. Członek Komisji:	mgr inż. arch.	Szymon Weyna	 (podpis)
9. Doradca prawny		mgr Bartosz Guss	 (podpis)

Otrzymują:

- | | |
|---|--|
| 1) Strona (wnioskodawca): arch. Wojciech Jarosław Błaszak | 62-020 Swarzędz, Osiedle Tytusa Działyńskiego 26 |
| 2) Główny Inspektor Nadzoru Budowlanego | 00-512 Warszawa ul. Krucza 38/42 |
| 3) Wielkopolska Okręgowa Rada Izby Architektów | 61-772 Poznań, Stary Rynek 56 |
| 4) <u>a.a</u> | |

OPIS TECHNICZNY DO PROJEKTU BUDOWLANEGO

Realizacja Projektu własnego LGR "7Ryb", polegającego na budowie boiska do mini streetballa z piłkochwytem i częścią wydzieloną do gry w tenisa stołowego, ich wyposażeniem oraz elementami małej architektury w miejscowości Gołańcz na terenie działki nr 1036/16, obręb Gołańcz, jednostka ewidencyjna Gołańcz

1. Podstawa opracowania:

- zlecenie inwestora,
- mapa zasadnicza w skali 1: 500,
- uzgodnienia z inwestorem,

2. Istniejący stan zagospodarowania działki:

Teren opracowania położony jest na działce o numerze ewidencyjnym 1036/16 w miejscowości Gołańcz, obręb Gołańcz, gmina Gołańcz.
Obszar opracowania jest terenem płaskim.

3. Projektowane zagospodarowanie działki:

Przed przystąpieniem do prac nad budową boiska należy przygotować odpowiednio podłoże.

Projekt budowy boiska polegać będzie na:

- a) lokalizacji elementów wyposażenia boiska,
- b) lokalizacji elementów małej architektury,
- c) wykonaniu nawierzchni utwardzonych- w rejonie stołu do tenisa, oraz dojeżdż,
- d) wykonaniu nawierzchni bezpiecznej, sportowej w obszarze boiska do streetball'a,
- e) nasadzeniu zieleni wg rysunku: Rzut boiska.

4. Przedmiot inwestycji:

Projektuje się lokalizację na terenie działki:

- a) elementów wyposażenia boiska takich, jak kosz do koszykówki, stół do tenisa i piłkochwyty wg rysunku: Rzut boiska.

Kosz do koszykówki- kosz z tablicą kratownicową „amerykańską” o standardowej wysokości 3,05m do obręczy i wysięgu 1,65m. Tablica 160x110cm wykonana z kratownicy, obramowanej profilem stalowym wraz z kasetą antykradzieżową, umożliwiającą montaż na statywie. Statyw kosza wykonany z rury 133x4cm, obręcz stalowa z siatką z łańcucha ze stali nierdzewnej. Fundament z betonu klasy C16/20, ze zbrojeniem z pręta ϕ =20mm z gwintowanymi końcówkami, umożliwiającymi pionowy montaż statywu. Cała konstrukcja kosza ocynkowana metodą ogniową.

Stół do tenisa- betonowy stół do tenisa stołowego z siatką metalową, do postawienia na utwardzonym gruncie.

Rozmiar blatu- 152x274cm, wysokość- 76cm. Błat stołu wykonany z wysokogatunkowego betonu z kruszywem ozdobnym, szlifowany i lakierowany. Siatka do gry w tenisa stołowego, wykonana z blachy stalowej, perforowanej o gr.=5mm- ocynkowana ogniowo, krawędzie blatu zabezpieczone listwą aluminiową, zapobiegającą odbiciom. 2szt. betonowych fundamentów podporowych, wszystkie elementy stalowe w konstrukcji ocynkowane ogniowo.

Piłkochwył- wysokości h=4m i szerokości 13m.

Słupy stalowe, ocynkowane, malowane proszkowo, o przekroju 80x80mm, montowane w zabetonowanych tulejach. Siatka piłkochwyłu bezwęzłowa 8x8cm, gr.=5mm, polipropylenowa w kolorze zielonym. Linki podtrzymujące siatkę- stalowe, plecione, nierdzewne- gr.=min. 5mm, elementy mocujące- haczyki, śruby rzymskie- stal nierdzewna.

Prefabrykowane fundamenty betonowe, jednolitej konstrukcji zbrojonej o wymiarach 35x35x150cm, w których osadzone są nakrętki do mocowania podstawy słupa oraz konstrukcja mocująca zawias.

- b) elementów małej architektury takich, jak ławki betonowe- 2 szt.,

Ławki- projektuje się wolno stojące ławki 50x50x515cm o zaokrąglonym kształcie- promień wewnętrzny= 700cm, z betonu architektonicznego klasy C20/25, zbrojone włóknem rozproszonym- 2szt. Siedzisko wykonane z drewna o przekroju 10x10cm, 3x impregnowanego przeciw korozji biologicznej, mocowane mechanicznie. Ławka posadowiona na warstwie podbetonu C8/10 na gruncie.

- c) wykonanie nawierzchni utwardzonej w rejonie stołu do tenisa z kostki brukowej betonowej typu „cegła” bezfazowej gr. 8cm, na podsypce cementowo- piaskowej 1:4- 5cm, oraz na warstwie wzmacniającej z kruszywa stabilizowanego cementem ($R_m=2,5\text{MPa}$)- 15cm. Wykonanie nawierzchni utwardzonej w rejonie dojeżdż z płyt betonowych o wymiarach 50x50 gr. 8cm, na podsypce cementowo- piaskowej 1:4- 10cm.
Obrzeża betonowe 30x8x100cm na podsypce cementowo- piaskowej na ławie betonowej.

- d) wykonanie nawierzchni bezpiecznej sportowej w rejonie boiska do streetball'a- nawierzchnia syntetyczna poliuretanowa EPDM o grubości 13mm, na podkładzie elastycznym ET gr. 30mm, podbudowa klinująca gr. 5cm z kruszyw łamanych o frakcji 0,05- 4mm, podbudowa konstrukcyjna gr. 15cm z kruszyw łamanych o frakcji 4-31,5mm, warstwa odsączająca gr. 15cm z pospółki zagęszczanej mechanicznie.
Kolorystyka nawierzchni oraz linie boiska wg rysunku: Rzut boiska.

- e) nasadzenia zieleni wg rysunku: Rzut boiska.

PRZEDSTAWIONE W PROJEKCIE URZĄDZENIA SĄ PRZYKŁADOWE, DOPUSZCZA SIĘ MONTAŻ INNYCH, POD WARUNKIEM SPEŁNIENIA PODANYCH SPECYFIKACJI MATERIAŁOWYCH I FUNKCJONALNYCH, Z ZACHOWANIEM WYMAGANYCH STREF BEZPIECZEŃSTWA, MIESZCZĄCYCH SIĘ W OBSZARZE OPRACOWANIA.

5. Zestawienie powierzchni poszczególnych części zagospodarowywanych działek

Powierzchnia obszaru opracowania

– terenu boiska do mini streetballa z piłkochwytem

180,8 m²

6. Warunki dotyczące gospodarki i infrastruktury technicznej

a) *woda*

- instalacja wodociągowa – nie dotyczy,

b) *gospodarka elektroenergetyczna*

- instalacja elektryczna – nie dotyczy,

c) *kanalizacja*

- odprowadzenie ścieków – nie dotyczy,

d) *ogrzewanie* – nie dotyczy.

7. Dane o wpisie do rejestru zabytków lub ochronie konserwatorskiej

Teren inwestycji nie jest wpisany do rejestru zabytków.

8. Dane dotyczące wpływu eksploatacji górniczych

Teren inwestycji nie jest zlokalizowany na terenie szkód górniczych.

9. Informacje o zagrożeniach dla środowiska


Projektowane przedsięwzięcia opisane powyżej w żaden sposób nie wpłyną negatywnie na stan środowiska.

10. Obszar oddziaływania

W granicach terenu objętego wnioskiem.

Opracował
mgr inż. arch. Wojciech Błaszak



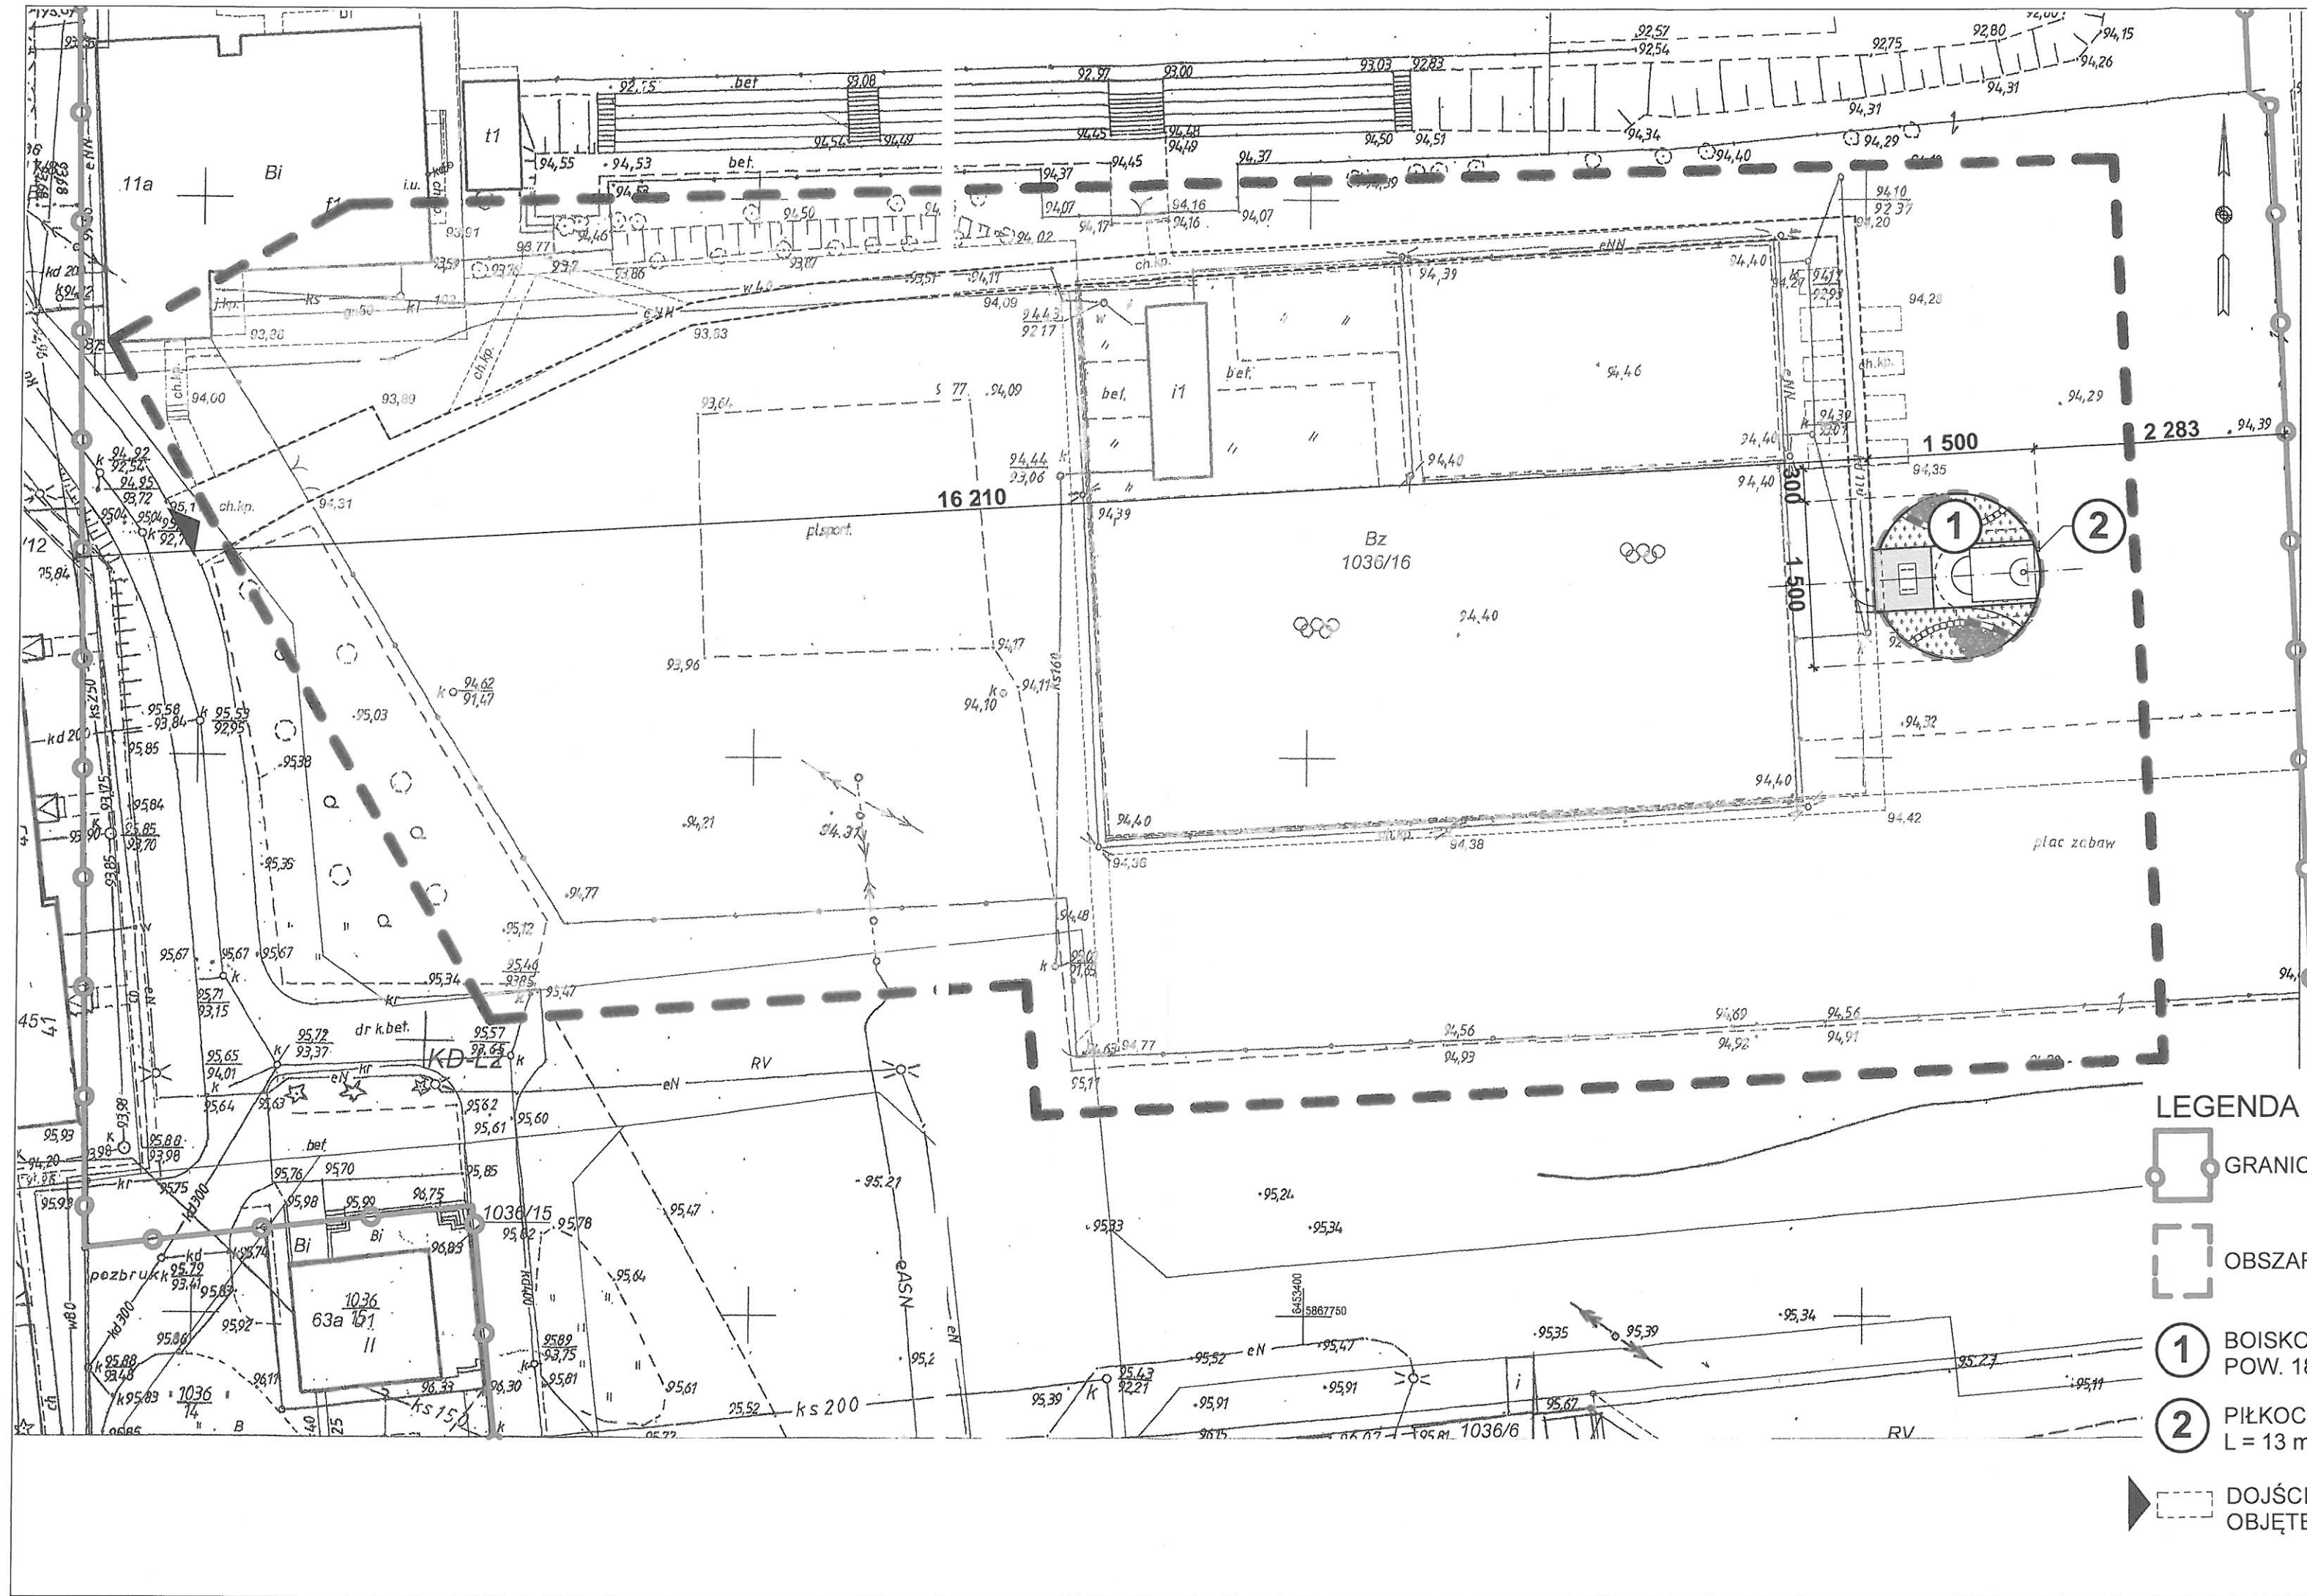

LEGENDA

- GRANICA DZIAŁKI 1036/16
- OBSZAR OPRACOWANIA
- 1 BOISKO DO MINI STREETBALLA
POW. 180,8 m²
- 2 PIŁKOCCHWYT
L = 13 m
- DOJŚCIE DO TERENU
OBJĘTEGO INWESTYCJĄ

MAPA DO CELÓW PROJEKTOWYCH		
Oznaczenie kancelaryjne zgłoszenia pracy geodezyjnej		GN.6640.1.1146.2017
Miejscowość		Golańcz ul. Sportowa
Jednostka ewidencyjna	identyfikator	302803 4
Obręb ewidencyjny	nazwa	Golańcz
	identyfikator	302803 4.0001
Skala mapy	Nazwa	Golańcz
	wysokości	1:500
Nazwa układu współrzędnych	prostokątnych płaskich	2000 s.18
Sekcja	Kronsztadt 86	6.189.15.11.2.2
Oznaczenie granic obszaru, który był przedmiotem aktualizacji		---
Stan na dzień		14.07.2017
Służebności gruntowe mające wpływ na zagospodarowanie gruntów zlokalizowanych w granicach projektowanej inwestycji		Brak
Kontur użytku, który nie jest ujawniony w bazie danych ewidencji gruntów i budynków		Brak
Nie wyklucza się istnienia w terenie innych nie wykazanych na niniejszej mapie urządzeń podziemnych, które nie były zgłoszone do inwentaryzacji lub o których brak jest informacji w instytucjach branżowych.		
R - Geo Robert Jęmiot 62-100 Wągrowiec, ul. Bartodziejska 5 NIP 766-106-86-36, REGON 570238131 tel. 513 913 914, e-mail: rgeo@wp.pl Nazwa wykonawcy		mgr inż. RAFAŁ SIWKA geodeta uprawniony nr upr. 20415 Geodeta uprawniony

Poświadczam, że niniejszy dokument został opracowany w wyniku prac geodezyjnych i kartograficznych, których rezultaty zawiera operat techniczny wpisany do ewidencji materiałów państwowego zasobu geodezyjnego i kartograficznego

STAROSTA WĄGROWIECKI

P.3028.2017. 27 LIP. 2017
(identyfikator ewidencyjny materiału zasobu - operatu technicznego)


27 LIP. 2017
(data wpisania operatu technicznego do ewidencji materiałów zasobu)

Wojciech Błaszak
(imię, nazwisko i podpis osoby reprezentującej organ)

ZA ZGODNOŚĆ
Z ORYGINAŁEM
arch. Wojciech Błaszak

PROJEKT BUDOWLANY

Jednostka projektowa:	Wojciech Błaszak Architekt 60-359 Poznań, ul. Zbąszyńska 21/2 tel. 61 867 24 88, kom. 500 063 994 www.pracownia21.pl	W. BŁASZAK pracownia 21	
Inwestor:	Stowarzyszenie Lokalna Grupa Rybacka "7 Ryb" ul. Kolejowa 24, 62-100 Wągrowiec		
Obiekt:	Realizacja projektu własnego LGR "7Ryb", polegającego na budowie boiska do mini streetballa z piłkochwytem i częścią wydzieloną do gry w tenisa stołowego, ich wyposażeniem oraz elementami małej architektury w miejscowości Golańcz na terenie działki nr 1036/16, obręb Golańcz, jednostka ewidencyjna Golańcz.		
Branża:	ARCHITEKTONICZNA	Skala	1:500
Tytuł rysunku:	PLAN SYTUACYJNY	nr rys.	GO.01
Projektant:	mgr inż. arch. Wojciech Błaszak	uprawnienia:	WP-OIA/OKK/UpB/57/2008
Opracował:	inż. arch. Piotr Anczakowski	podpis:	
Data:	07.2018		

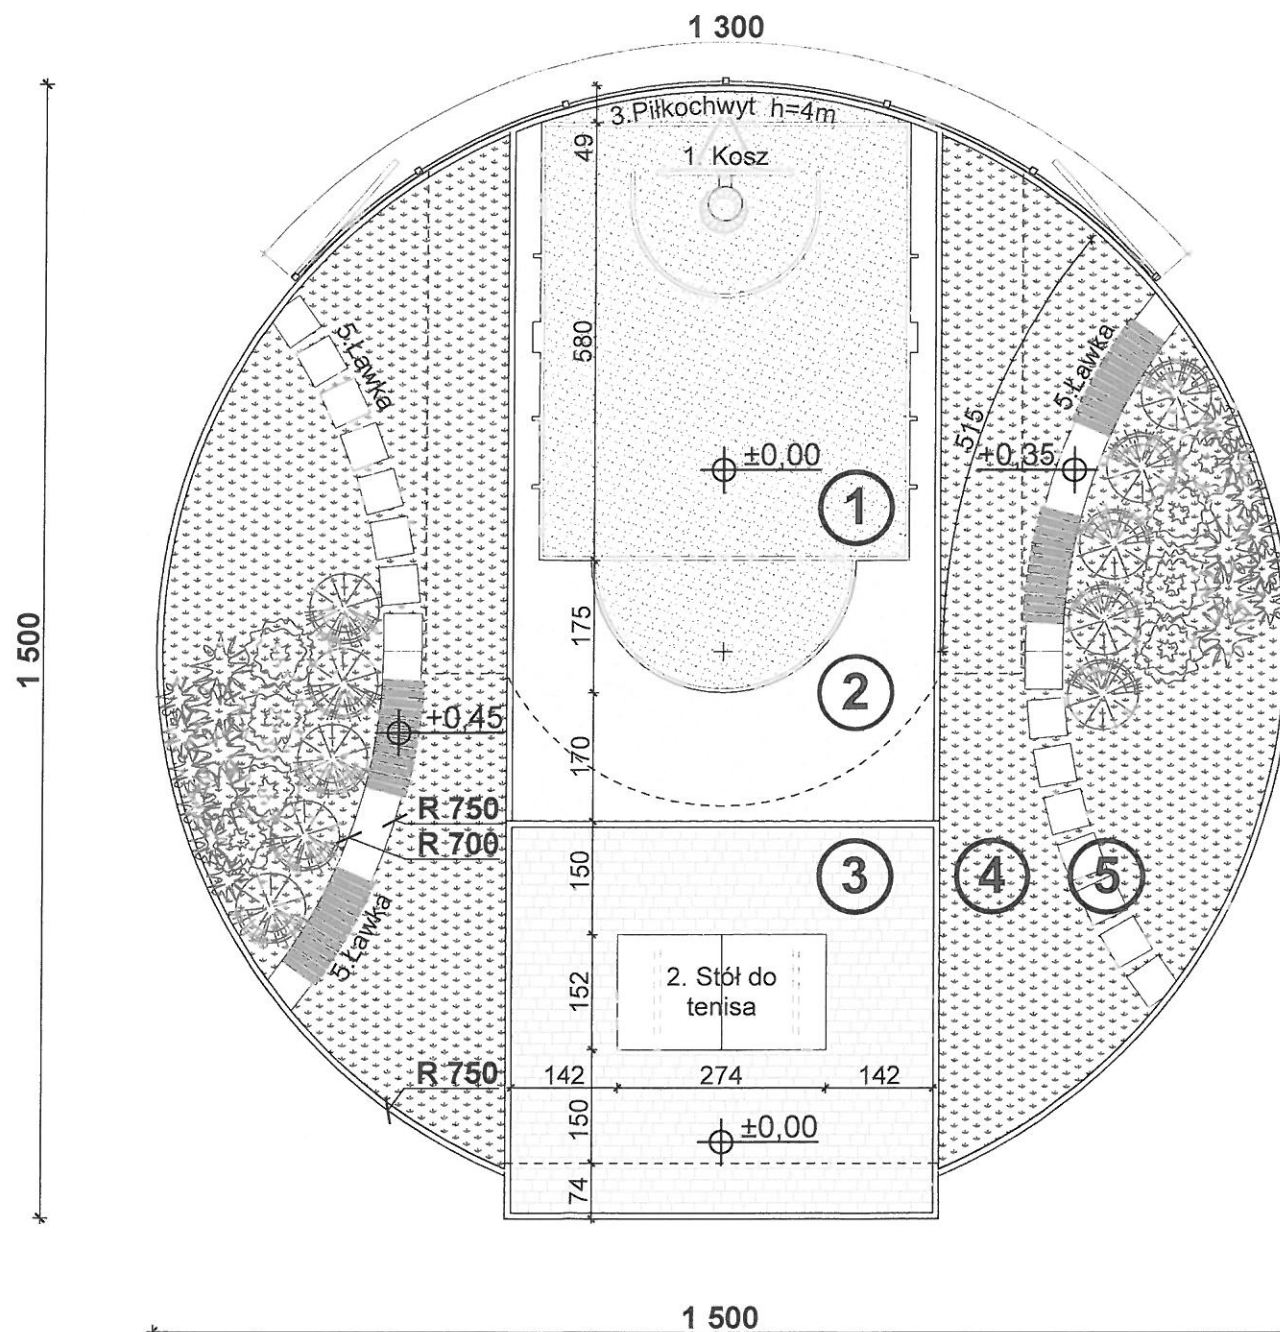


LEGENDA:

- 1 nawierzchnia bezpieczna (sportowa)
ciemny szary- 35,0m²
- 2 nawierzchnia bezpieczna (sportowa)
jasny szary- 20,0m²
- 3 kostka brukowa "cegła" bezfazowa
10x20x8cm, ciemny szary- 28,5m²
- 4 trawa
- 81,4m²
- 5 płyty chodnikowe, betonowe
50x50x8- 16szt.
- Weigela florida "Variegata"-
krzewuszką cudowną- 10szt.
- Rosa- róża okrywowa biała
- 8szt.
- Pennisetum alopecuroides "Hameln"-
rozplenica japońska- 12szt.
- Lavendula Angustifolia-
lawenda wąskolistna- 24szt.

PROJEKT BUDOWLANY

Jednostka projektowa:	Wojciech Błaszak Architekt 60-359 Poznań, ul. Zbąszyńska 21/2 tel. 61 867 24 88, kom. 500 063 994 www.pracownia21.pl	W. BŁASZAK pracownia 21	
Inwestor:	Stowarzyszenie Lokalna Grupa Rybacka "7 Ryb" ul. Kolejowa 24, 62-100 Wągrowiec		
Obiekt:	Realizacja projektu własnego LGR "7Ryb", polegającego na budowie boiska do mini streetballa z piłkochwytem i częścią wydzieloną do gry w tenisa stołowego, ich wyposażeniem oraz elementami małej architektury w miejscowości Gołańcz na terenie działki nr 1036/16, obręb Gołańcz, jednostka ewidencyjna Gołańcz.		
Branża:	ARCHITEKTONICZNA	Skala	1:100
Tytuł rysunku:	RZUT BOISKA	nr rys.	GO.02
Projektant:	mgr inż.arch. Wojciech Błaszak	uprawnienia:	podpis:
Opracował:	inż.arch. Piotr Anczakowski	WP-OIA/OKK/ UpB/57/2008	
Data:	07.2018		

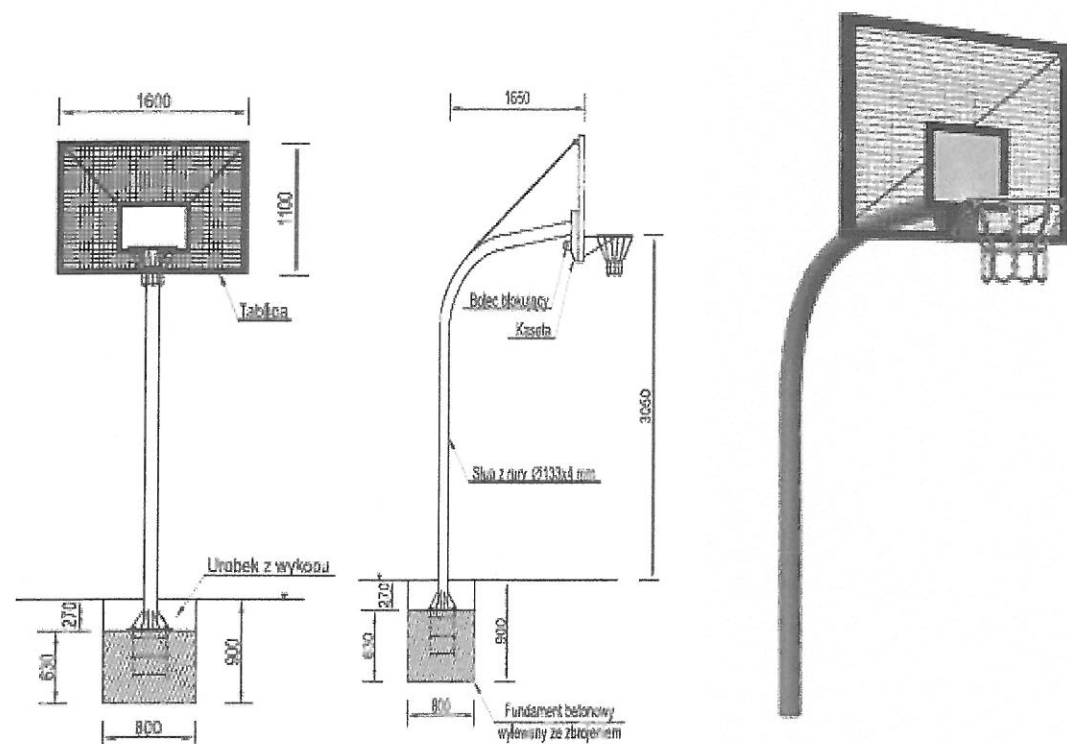


1. KOSZ DO KOSZYKÓWKI

Kosz do koszykówki z tablicą kratownicową "amerykańską" o standardowej wysokości 3,05m do obręczy i wysięgu 1,65 lub 0,80m


Materiały:

- tablica 160 x 110 cm, z kratownicy obramowanej profilem stalowym wraz z kasetą antykradzieżową, umożliwiającą montaż na statywie,
- statyw kosza wykonany z rury 133 x 4 cm,
- obręcz stalowa z siatką z łańcucha ze stali nierdzewnej,
- fundament z betonu klasy C16/20 ze zbrojeniem z pręta $\phi=20\text{mm}$ z gwintowanymi końcówkami umożliwiającymi pionowy montaż statywu,
- cała konstrukcja kosza ocynkowana metodą ogniową.

SCHEMAT PIŁKOCHWYTU
skala 1:100

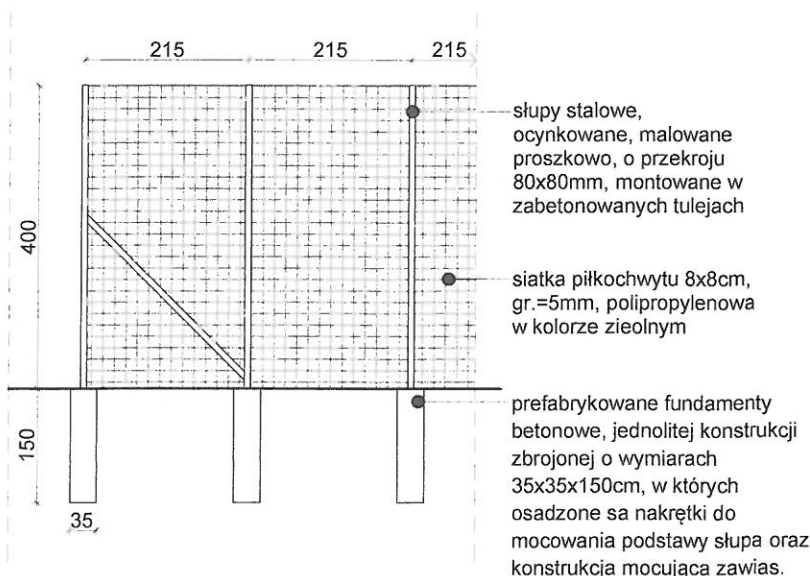

SCHEMAT FUNDAMENTU
PREFABRYKOWANEGO
skala 1:100

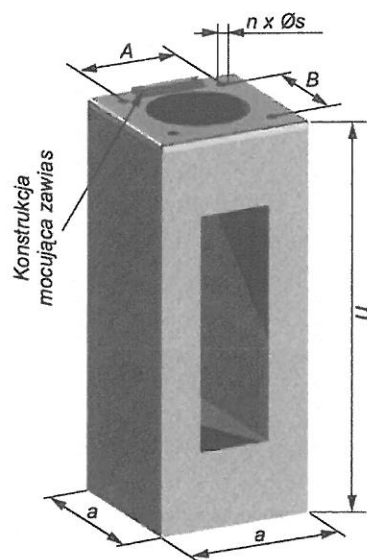

2. STÓŁ DO TENISA

Betonowy stół do tenisa stołowego z siatką metalową, do postawienia na utwardzonym gruncie lub do wkopania. Rozmiar blatu- 152x274cm, wysokość- 76cm.

Materiały:

- blat stołu wykonany z wysokogatunkowego betonu z kruszywem ozdobnym, szlifowany i lakierowany,
- siatka do gry w tenisa stołowego, wykonana z blachy stalowej, perforowanej o $\text{gr.}=5\text{mm}$ - ocynkowana ogniowo
- krawędzie blatu zabezpieczone listwą aluminiową, zapobiegającą odbiciom,
- wszystkie elementy stalowe w konstrukcji ocynkowane ogniowo,
- 2szt. betonowych fundamentów podporowych.

3. PIŁKOCHWYT


Piłkochwyt o wysokości $h=4\text{m}$ i szerokości 13m.

Materiały:

- słupy stalowe, ocynkowane, malowane proszkowo, o przekroju 80x80mm, montowane w zabetonowanych tulejach,
- siatka piłkochwyty 8x8cm, $\text{gr.}=5\text{mm}$, polipropylenowa w kolorze zielonym,
- linki podtrzymujące siatkę- stalowe, plecione, nierdzewne- $\text{gr.}= \text{min. } 5\text{mm}$,
- elementy mocujące- haczyki, śruby rzymskie- stal nierdzewna,
- prefabrykowane fundamenty żelbetowe, jednolitej konstrukcji zbrojonej o wymiarach 35x35x150cm, w których osadzone są nakrętki do mocowania podstawy słupa oraz konstrukcja mocująca zawias.



PRZEKRÓJ ŁAWKI
skala 1:50

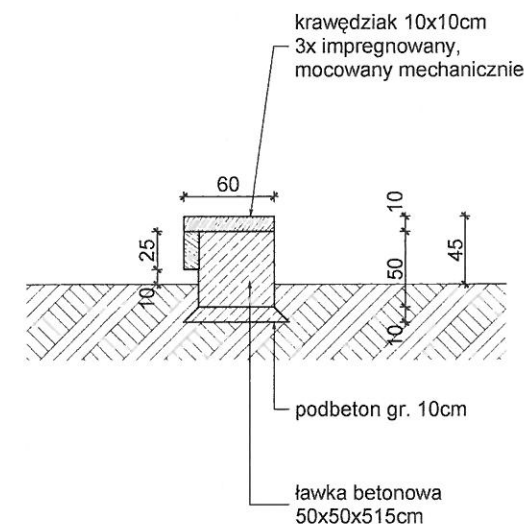

5. ŁAWKA BETONOWA Z DREWNIANYM SIEDZISKIEM


Ławka wolnostojąca z betonu architektonicznego.

Materiały:

- ławka o wymiarach 50x50x515cm, o zaokrąglonym kształcie- promień wewnętrzny= 700cm, wykonana z betonu architektonicznego klasy C20/25, zbrojonego włóknom rozproszonym,
- siedzisko- wykonane z drewna o przekroju 10x10cm, 3x impregnowanego przeciw korozji biologicznej, mocowane mechanicznie,
- ławka posadowiona na warstwie podbetonu C8/10 na gruncie.

PROJEKT BUDOWLANY

Jednostka projektowa:	Wojciech Błaszak Architekt 60-359 Poznań, ul. Zbąszyńska 21/2 tel. 61 867 24 88, kom. 500 063 994 www.pracownia21.pl	W. BŁASZAK pracownia 21
Inwestor:	Stowarzyszenie Lokalna Grupa Rybacka "7 Ryb" ul. Kolejowa 24, 62-100 Wągrowiec	
Obiekt:	Realizacja projektu własnego LGR "7Ryb", polegającego na budowie boiska do mini streetballa z piłkochwytem i częścią wydzieloną do gry w tenisa stołowego, ich wyposażeniem oraz elementami małej architektury w miejscowości Gołańcz na terenie działki nr 1036/16, obręb Gołańcz, jednostka ewidencyjna Gołańcz.	
Branża:	ARCHITEKTONICZNA	Skala
Tytuł rysunku:	Wykaz elementów placu	nr rys. GO.03
Projektant:	mgr inż.arch. Wojciech Błaszak	uprawnienia: podpis: WP-OIA/OKK/UpB/57/2008
Opracował:	inż.arch. Piotr Anczakowski	
Data:	07.2018	

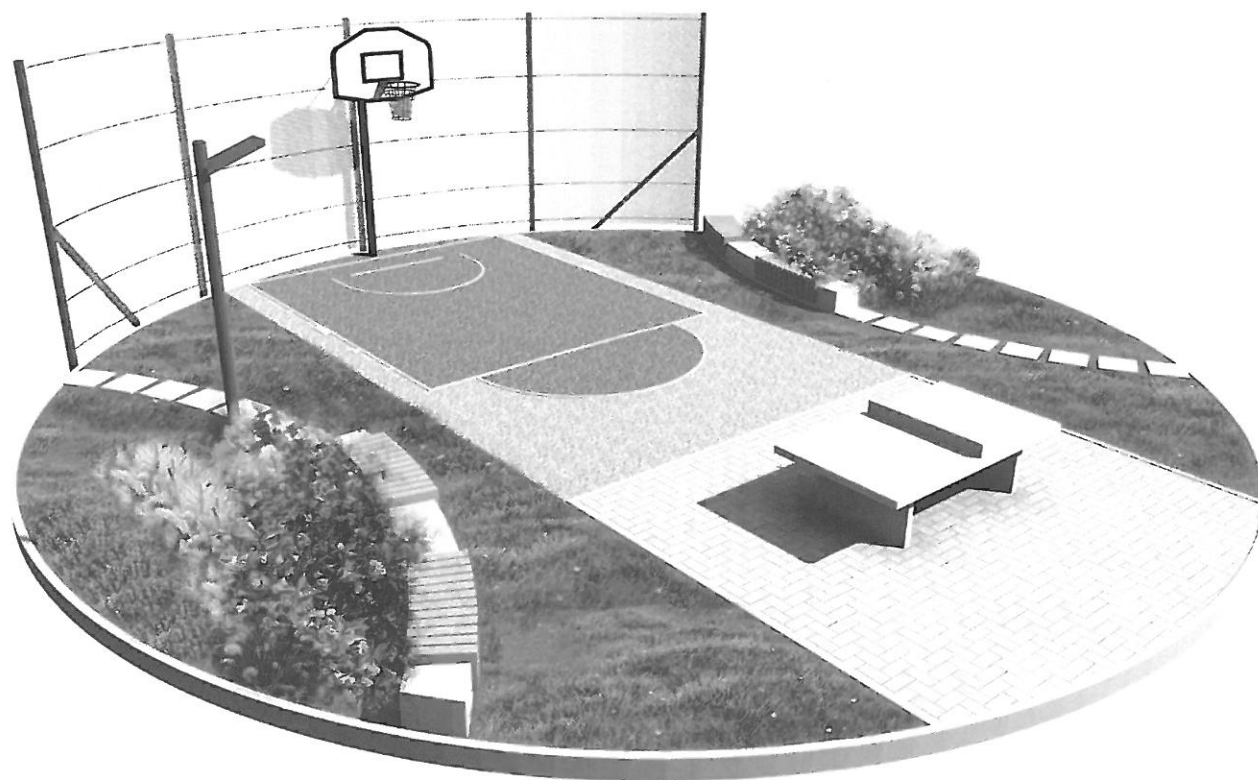

PROJEKT BUDOWLANY

Jednostka projektowa:	Wojciech Błaszak Architekt 60-359 Poznań, ul. Zbąszyńska 21/2 tel. 61 867 24 88, kom. 500 063 994 www.pracownia21.pl	W. BŁASZAK pracownia 21	
Inwestor:	Stowarzyszenie Lokalna Grupa Rybacka "7 Ryb" ul. Kolejowa 24, 62-100 Wągrowiec		
Obiekt:	Realizacja projektu własnego LGR "7Ryb", polegającego na budowie boiska do mini streetballa z piłkochwytem i częścią wydzieloną do gry w tenisa stołowego, ich wyposażeniem oraz elementami małej architektury w miejscowości Gołańcz na terenie działki nr 1036/16, obręb Gołańcz, jednostka ewidencyjna Gołańcz.		
Branża:	ARCHITEKTONICZNA	Skala	1:500
Tytuł rysunku:	WIZUALIZACJA 1	nr rys.	GO/04
Projektant:	mgr inż.arch. Wojciech Błaszak	uprawnienia:	podpis:
Opracował:	inż.arch. Piotr Anczakowski	WP-OJA/OKK/ UpB/57/2008	
Data:	07.2018		



PROJEKT BUDOWLANY

Jednostka projektowa:	Wojciech Błaszak Architekt 60-359 Poznań, ul. Zbąszyńska 21/2 tel. 61 867 24 88, kom. 500 063 994 www.pracownia21.pl	W. BŁASZAK pracownia 21	
Inwestor:	Stowarzyszenie Lokalna Grupa Rybacka "7 Ryb" ul. Kolejowa 24, 62-100 Wągrowiec		
Obiekt:	Realizacja projektu własnego LGR "7Ryb", polegającego na budowie boiska do mini streetballa z piłkochwytem i częścią wydzieloną do gry w tenisa stołowego, ich wyposażeniem oraz elementami małej architektury w miejscowości Gołańcz na terenie działki nr 1036/16, obręb Gołańcz, jednostka ewidencyjna Gołańcz.		
Branża:	ARCHITEKTONICZNA	Skala	1:500
Tytuł rysunku:	WIZUALIZACJA 2	nr rys.	GO.05
Projektant:	mgr inż. arch. Wojciech Błaszak	uprawnienia:	podpis:
Opracował:	inż. arch. Piotr Anczakowski	WP-OIA/OKK/ UpB/57/2008	
Data:	07.2018		